


ООО «МСК ОМСК»

ИНЖИНИРИНГ * ЛОГИСТИКА * МОНТАЖ



**Молочно-товарная ферма
400 голов КРС
беспривязного содержания
ДОИЛЬНЫЙ ЗАЛ 2Х8**

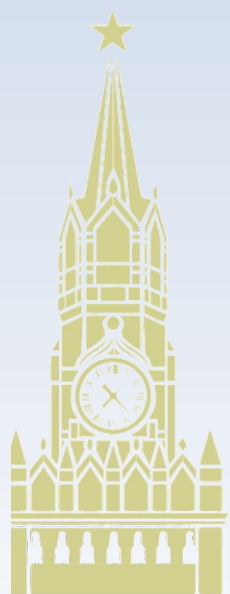

МСК·ОМСК




КАРКАС ДОИЛЬНОГО ЗАЛА

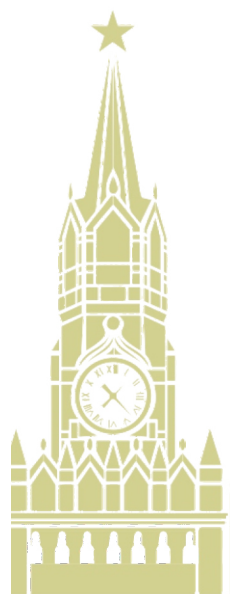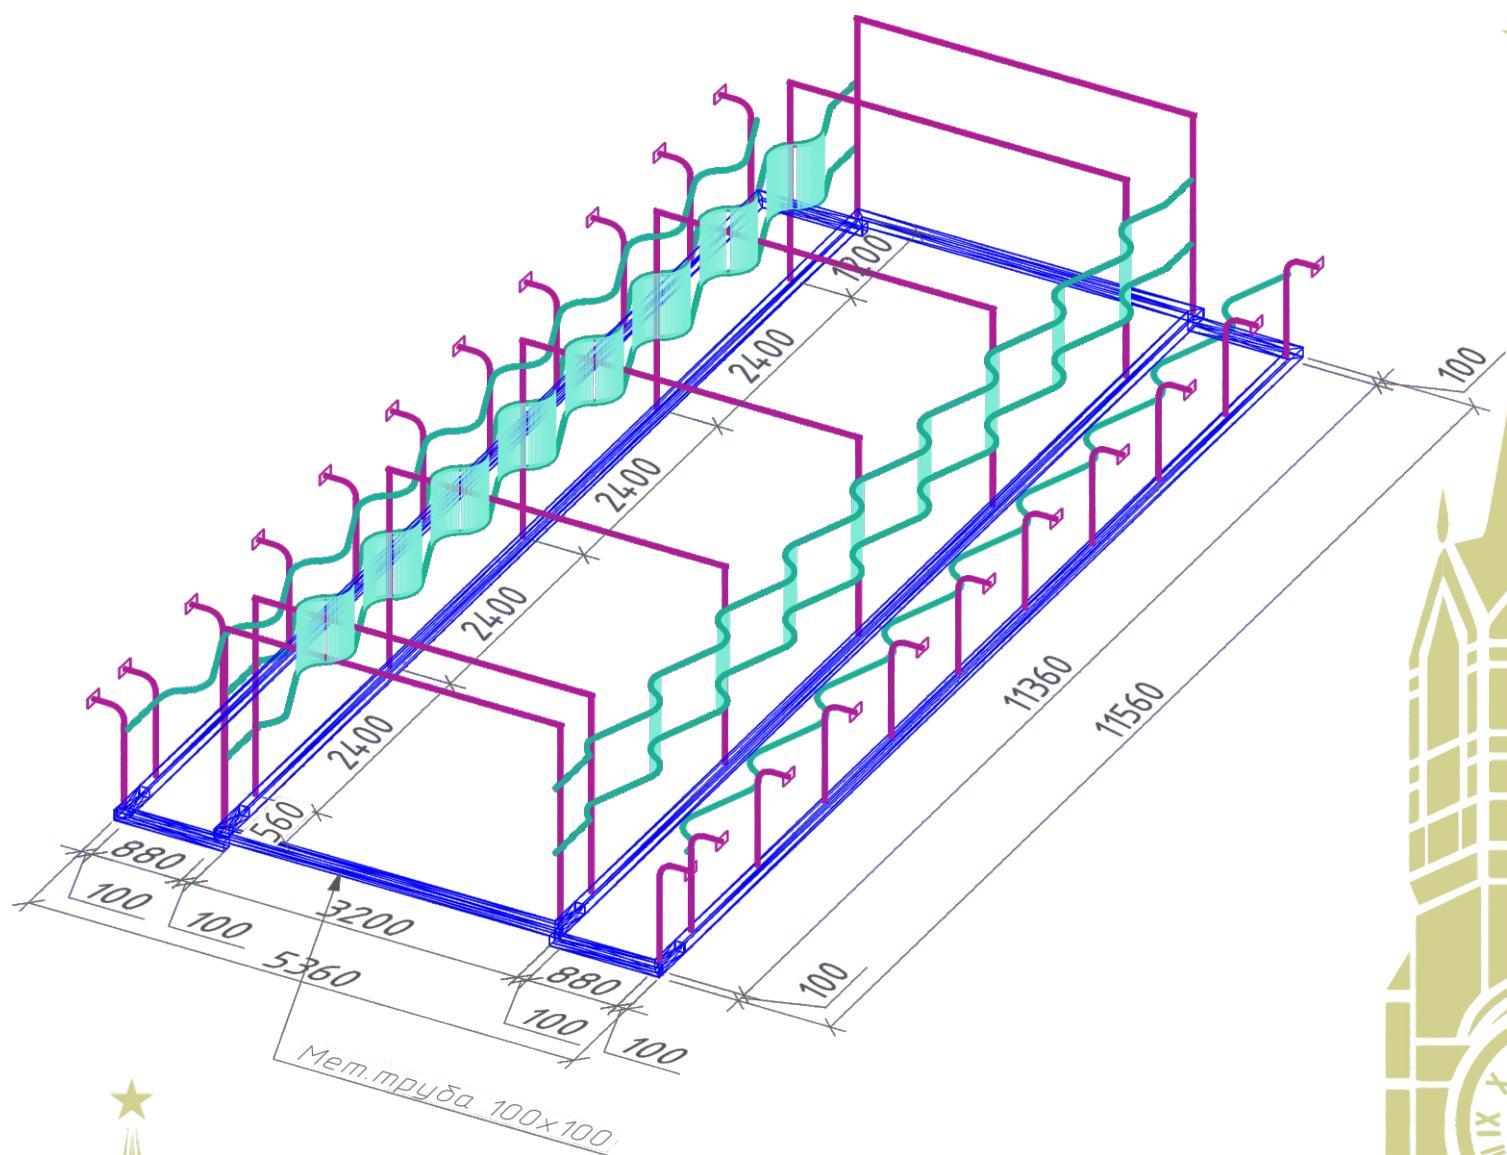


МСК•ОМСК



КАРКАС ДОИЛЬНОГО ЗАЛА

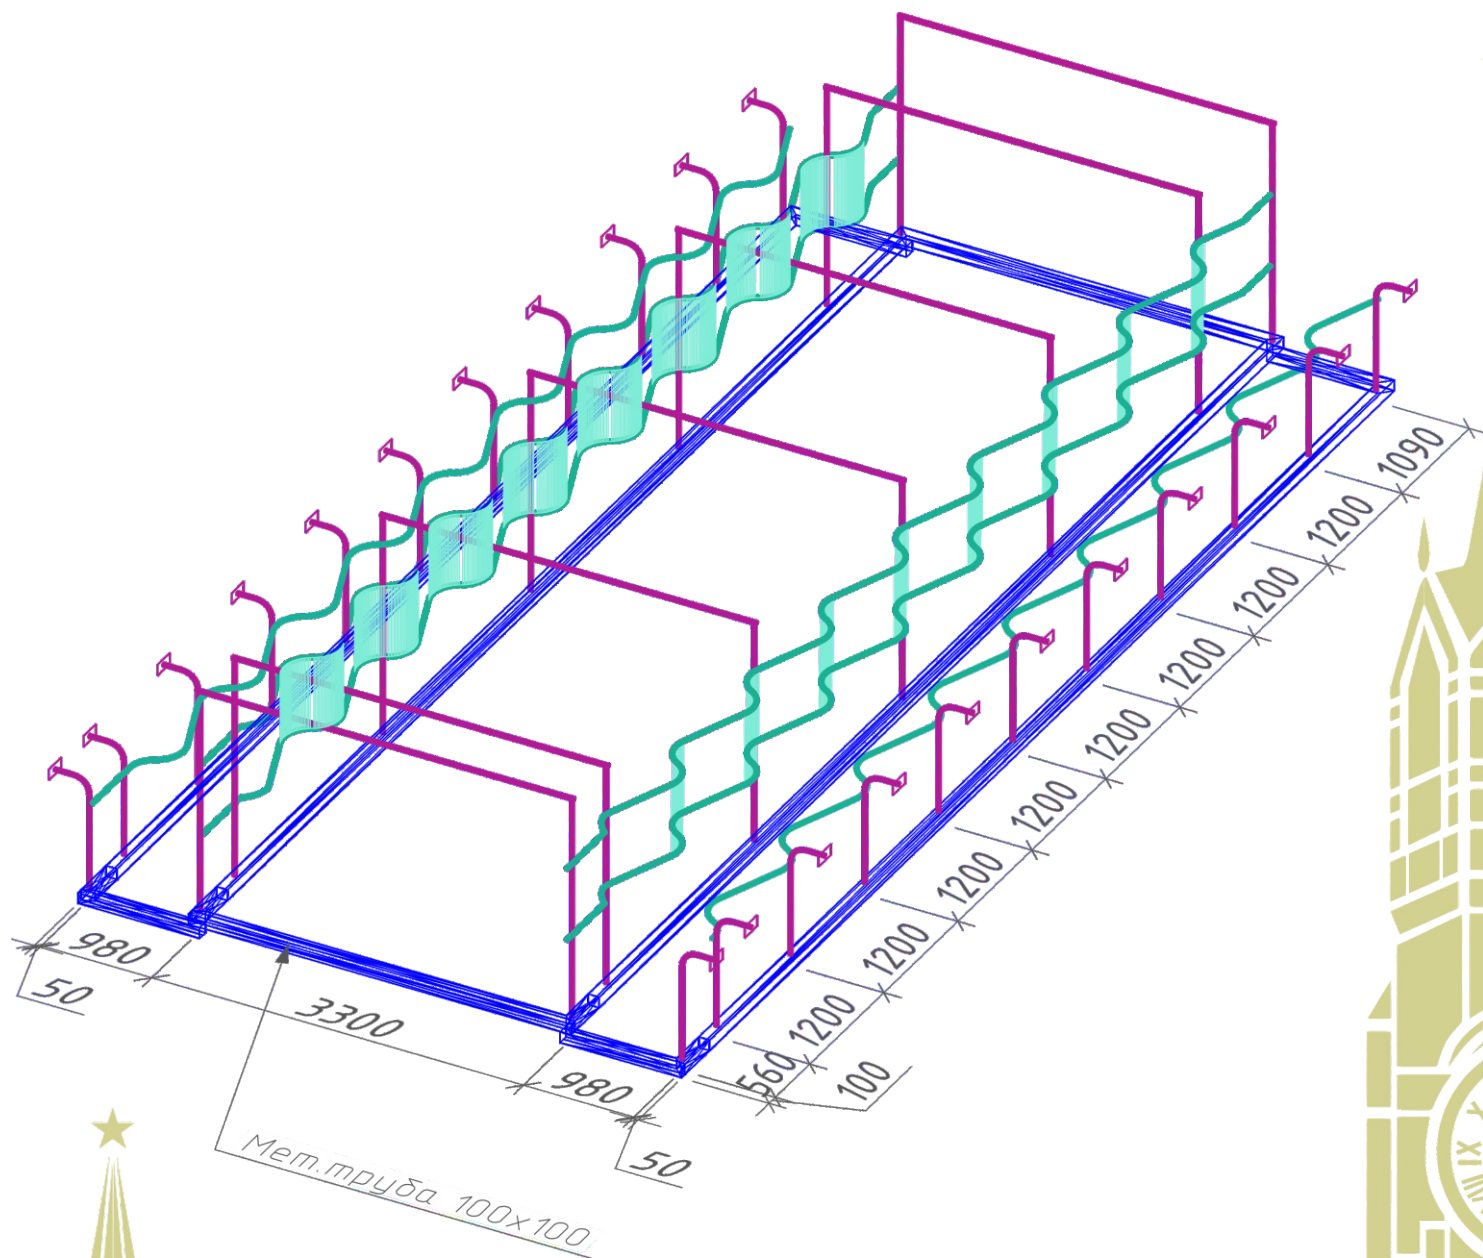


Примечание:
1. Все размеры по осям

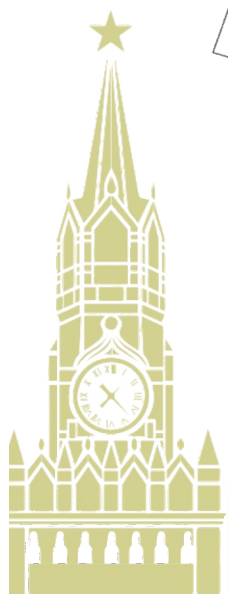

МСК-ОМСК




ОБЩИЙ ВИД КАРКАСА ФЕРМЫ НА 300 ГОЛОВ

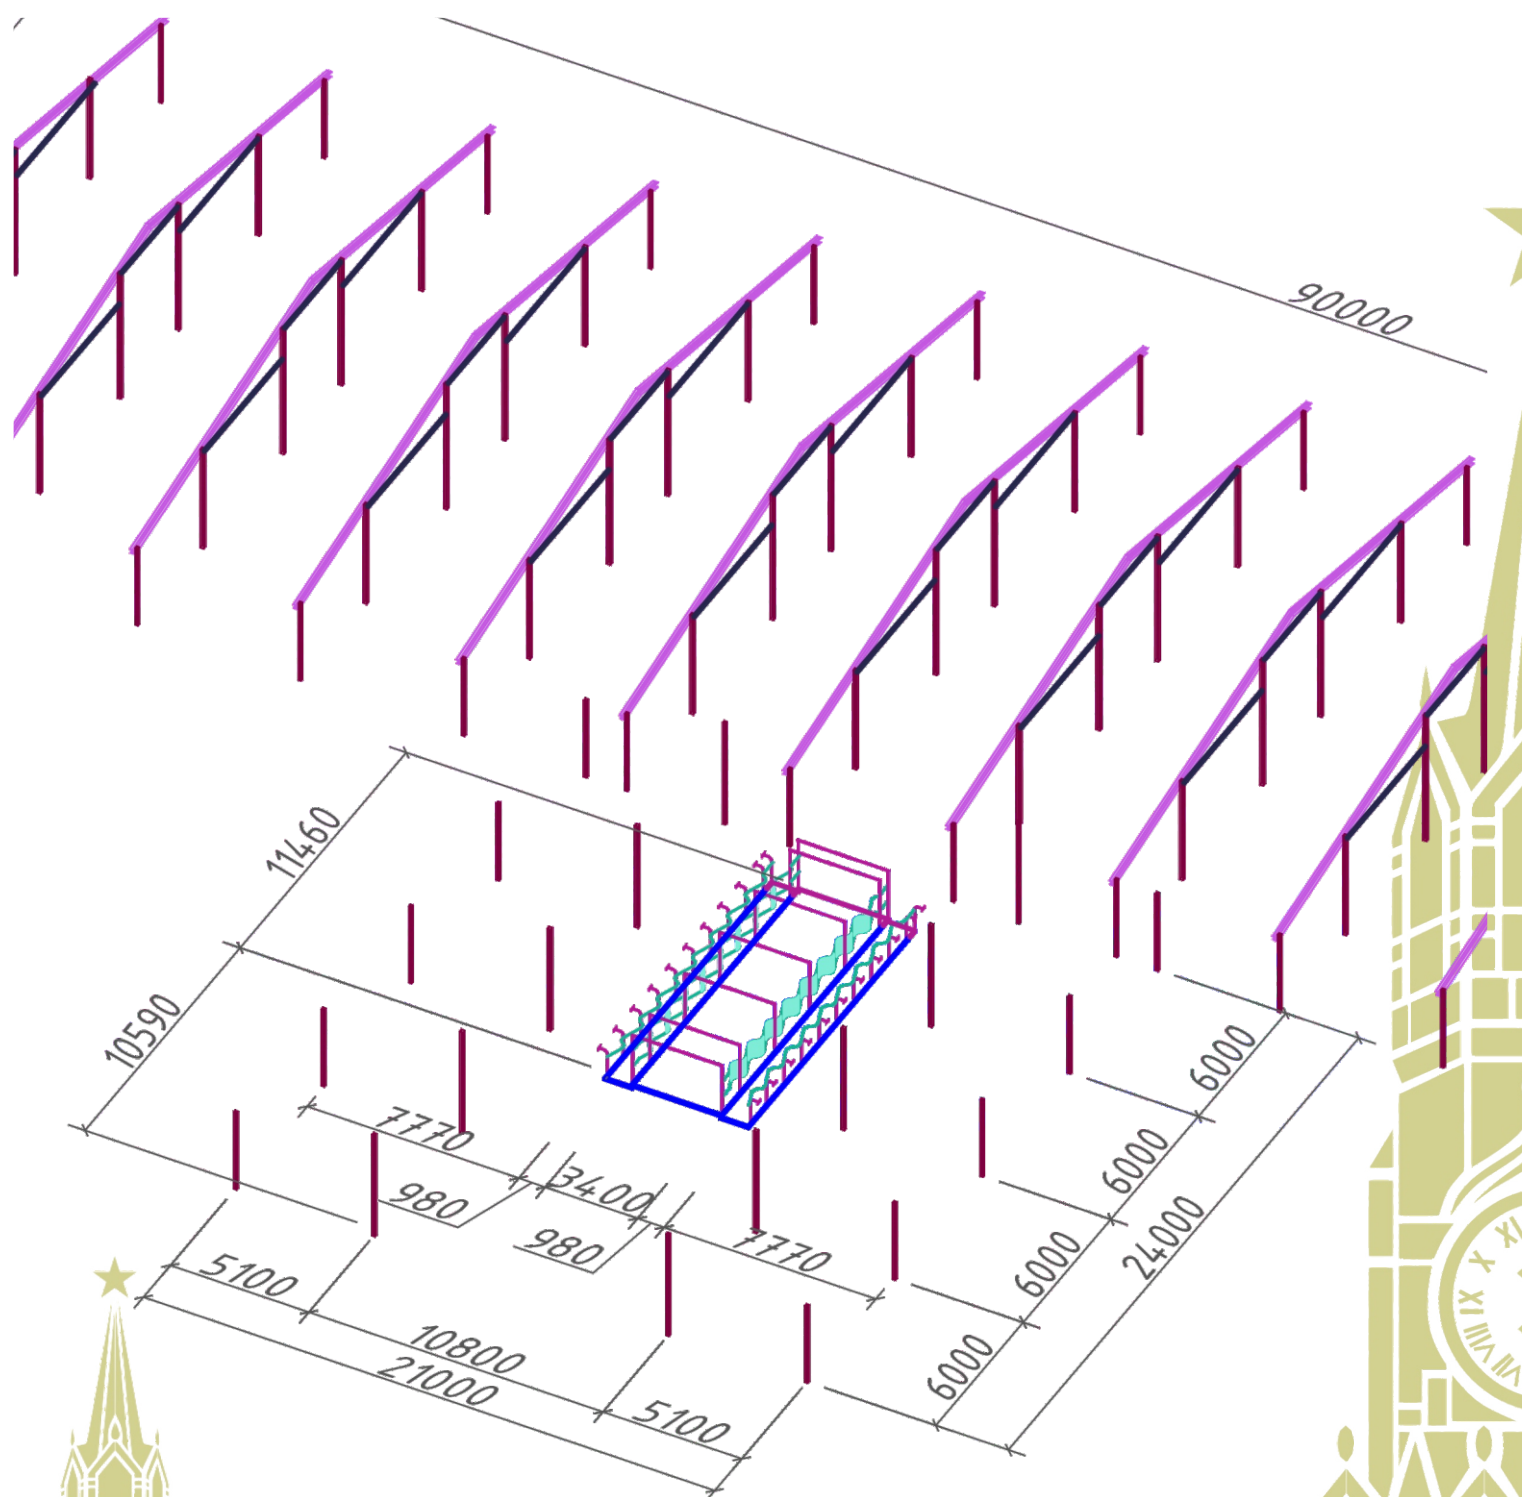

Примечание:



1. Все размеры по осям

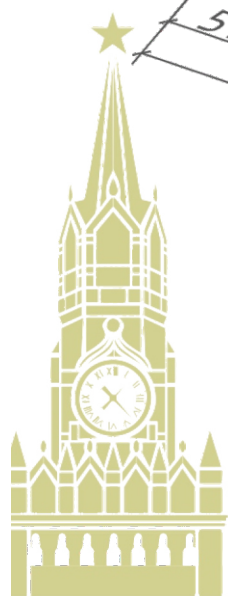



МСК·ОМСК



ПЛАН ДОИЛЬНОГО БЛОКА

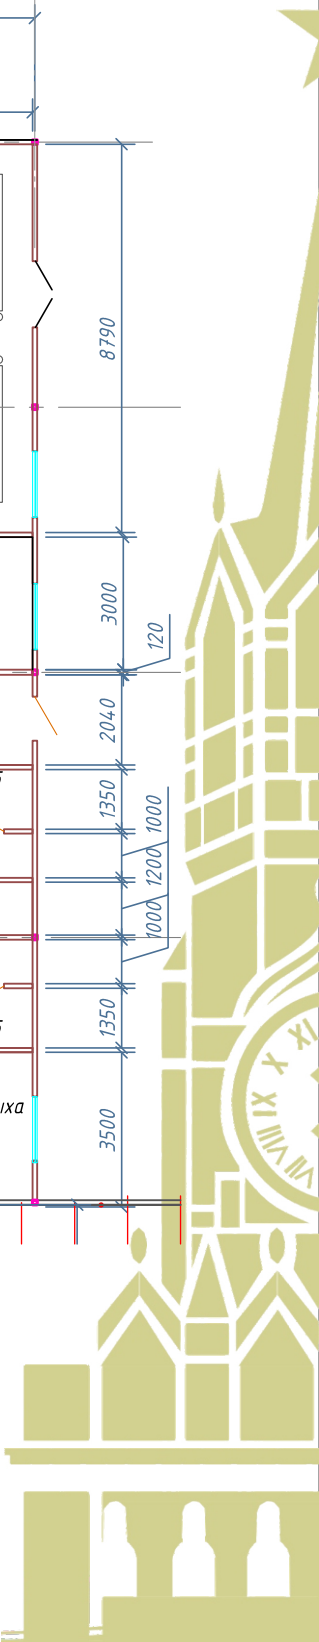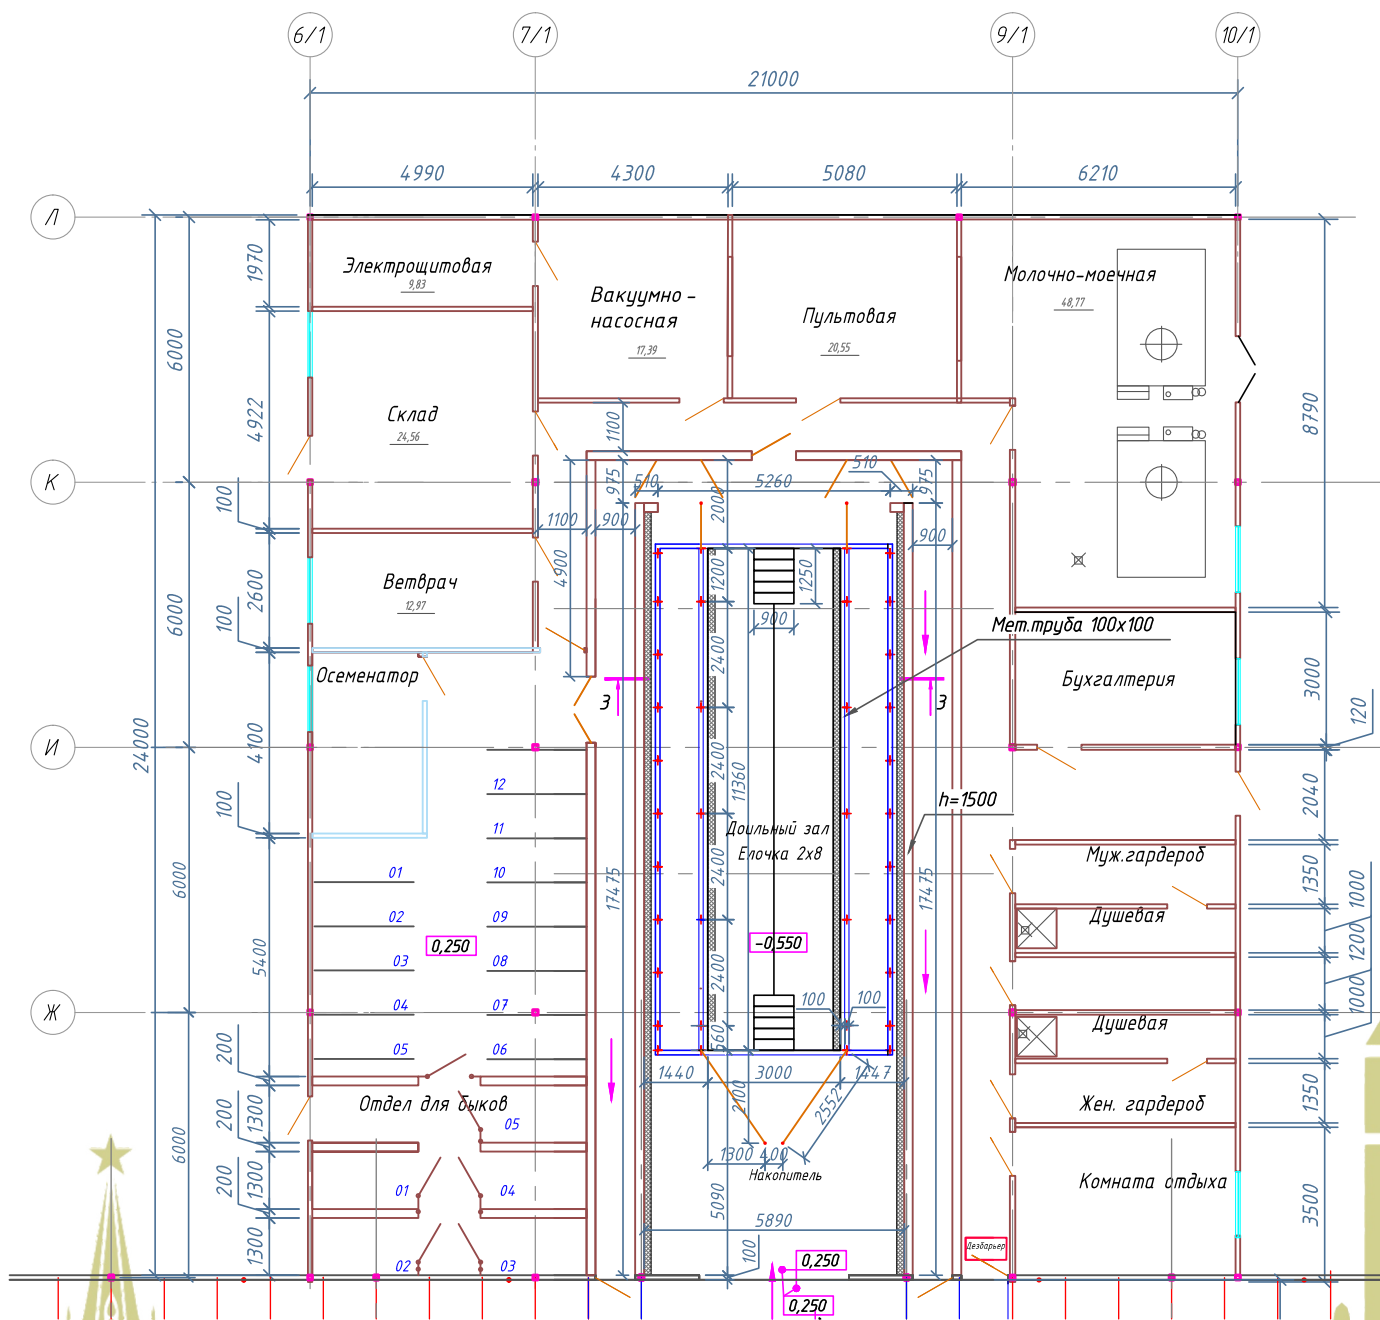



ПЛАН ДОИЛЬНОГО БЛОКА

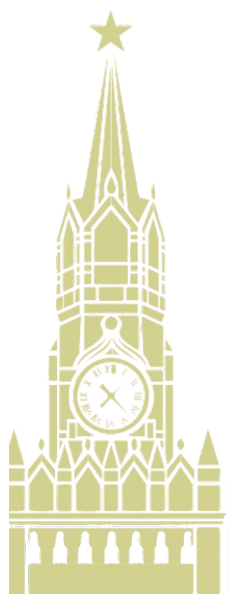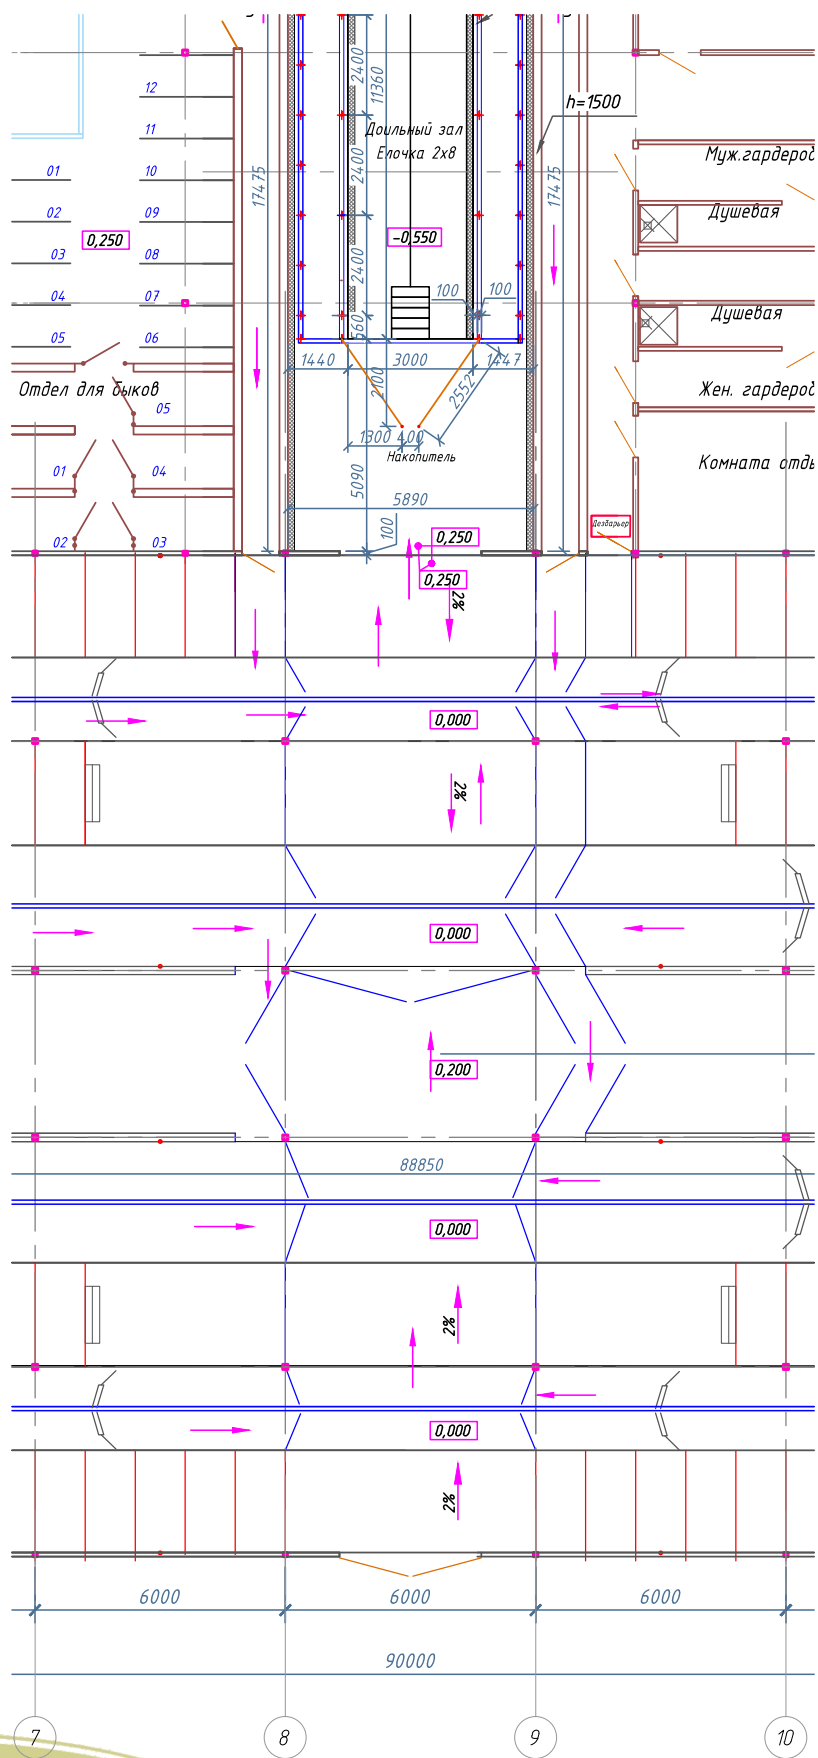

МСК·ОМСК





ПЛАН ДОИЛЬНОГО ЗАЛА

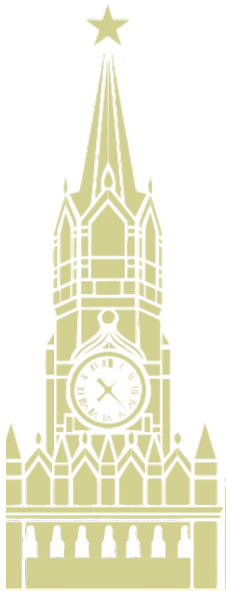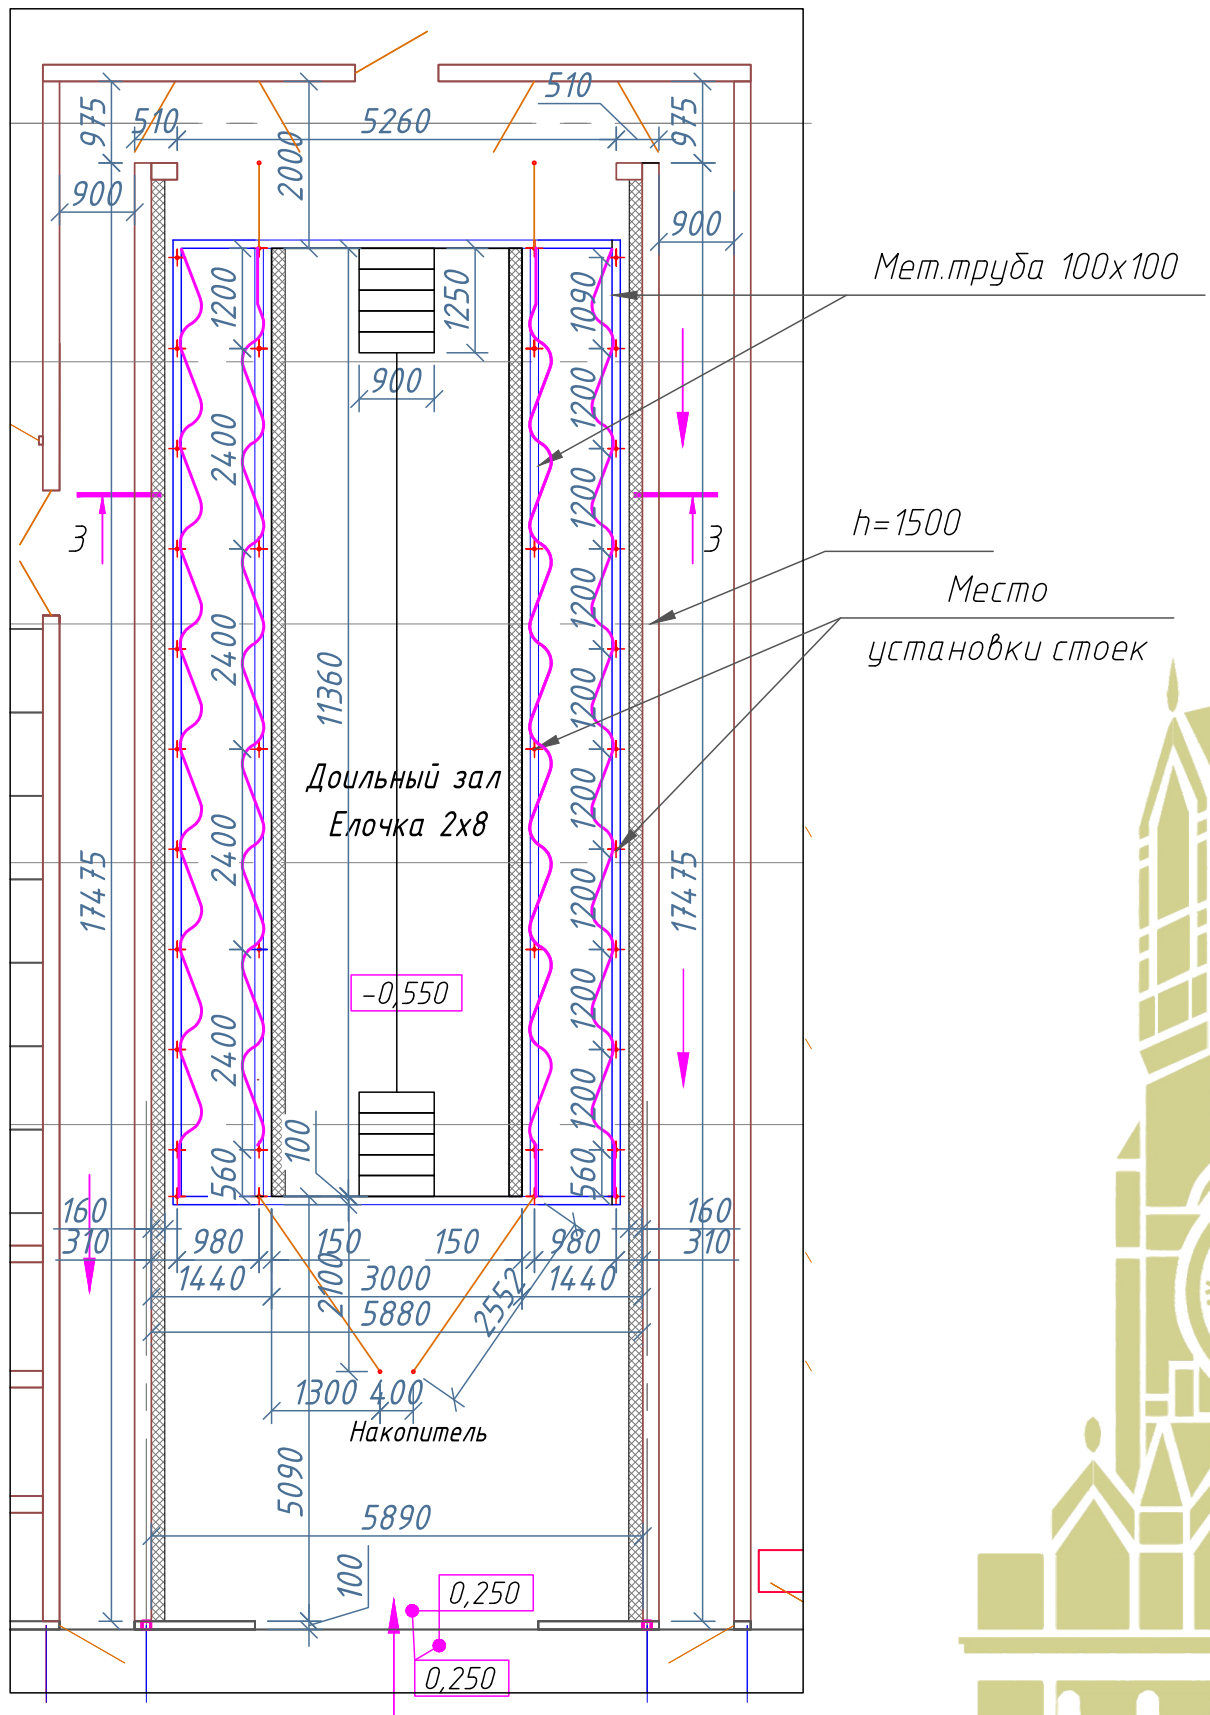

MCK·OMCK





СБОРОЧНЫЙ ЧЕРТЕЖ КАРКАСА ДОИЛЬНОГО ЗАЛА

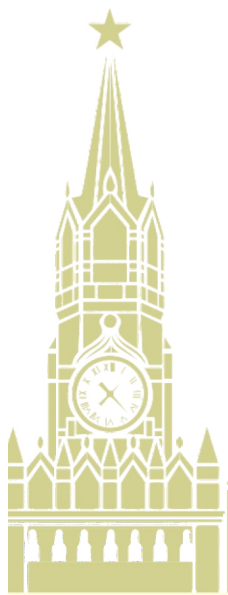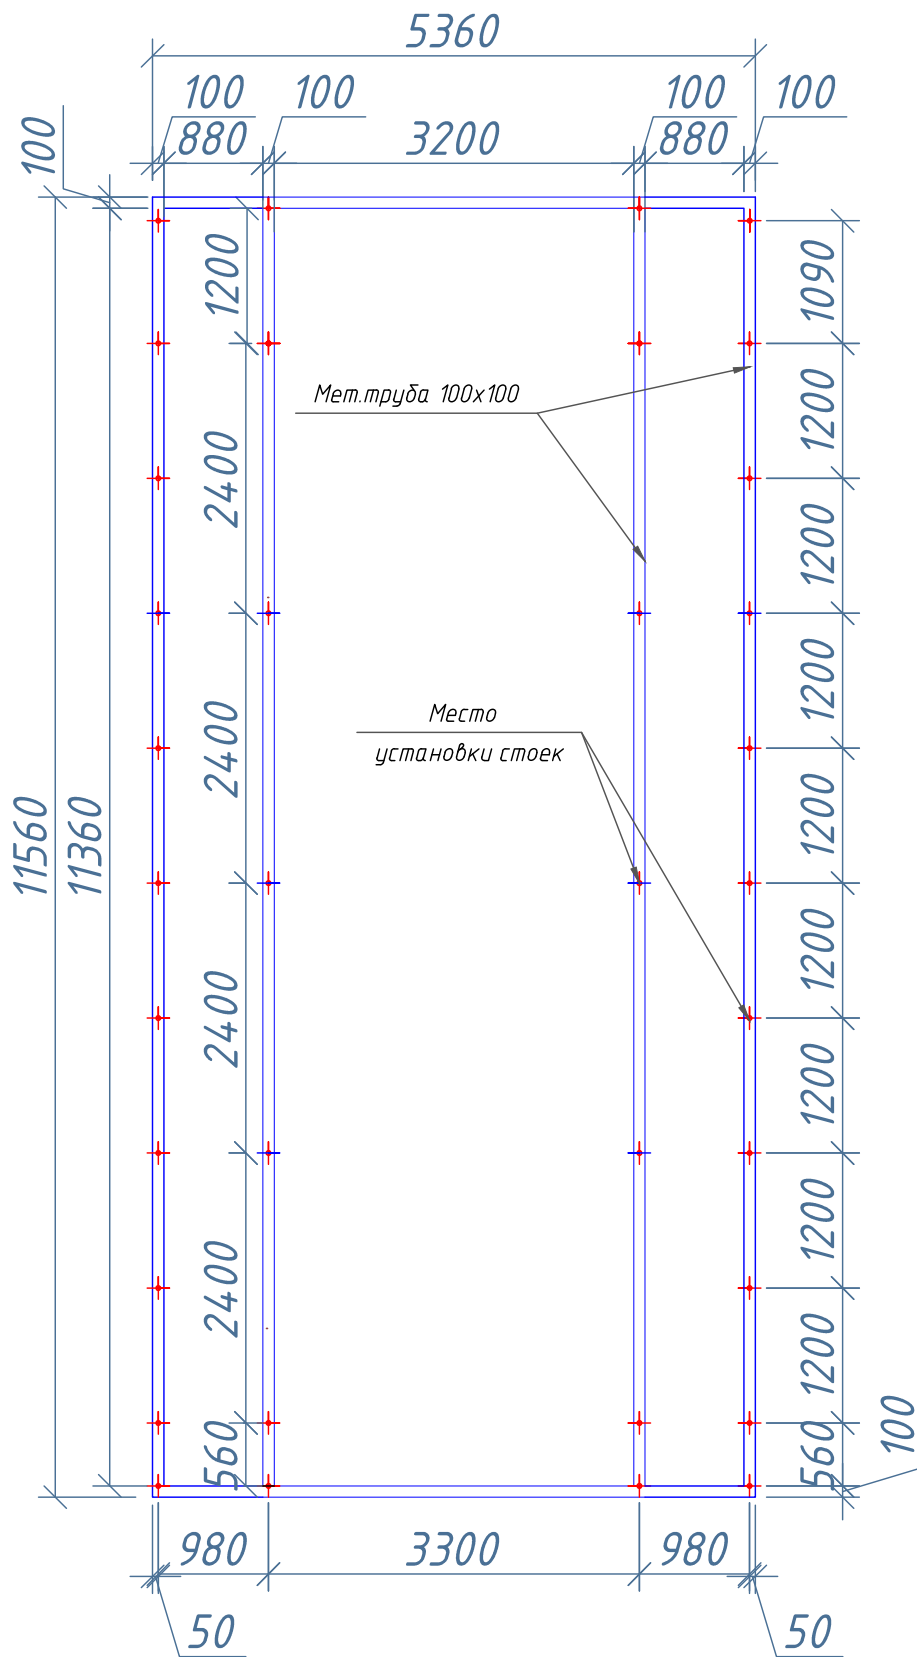

MCK·OMCK





РАЗРЕЗ ДОИЛЬНОГО ЗАЛА

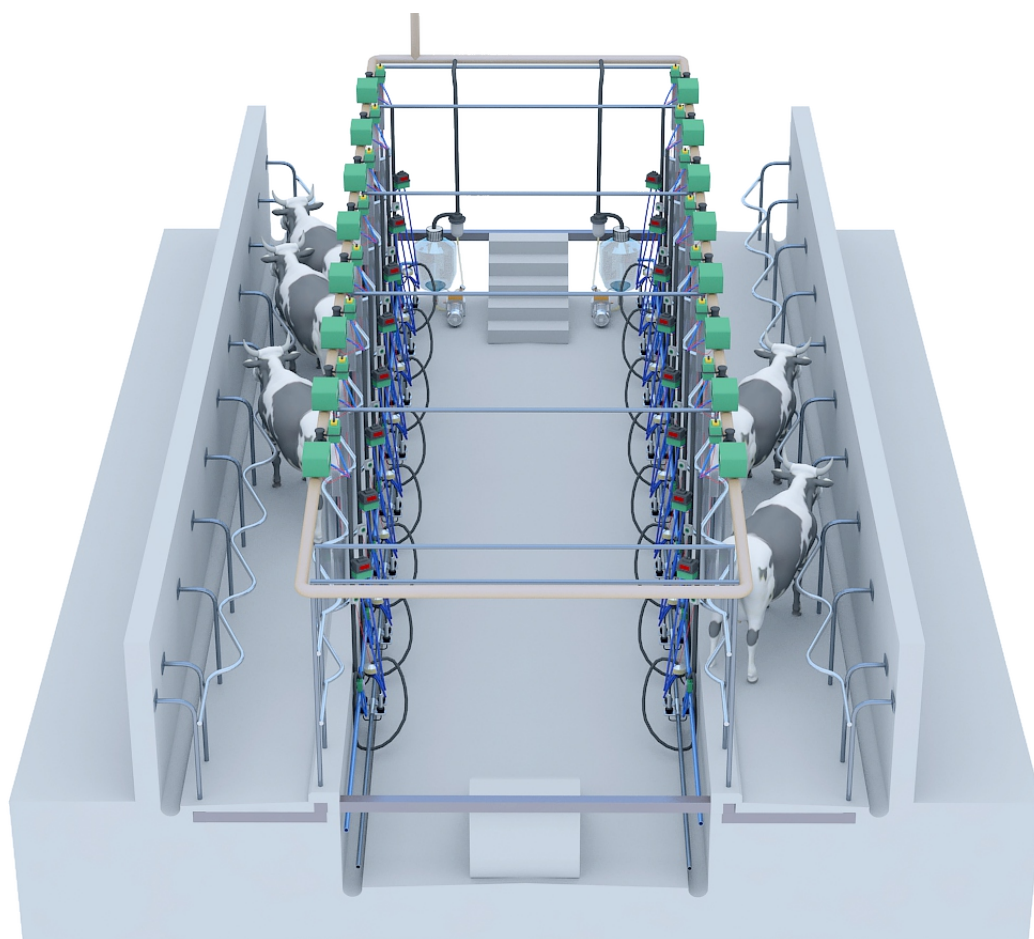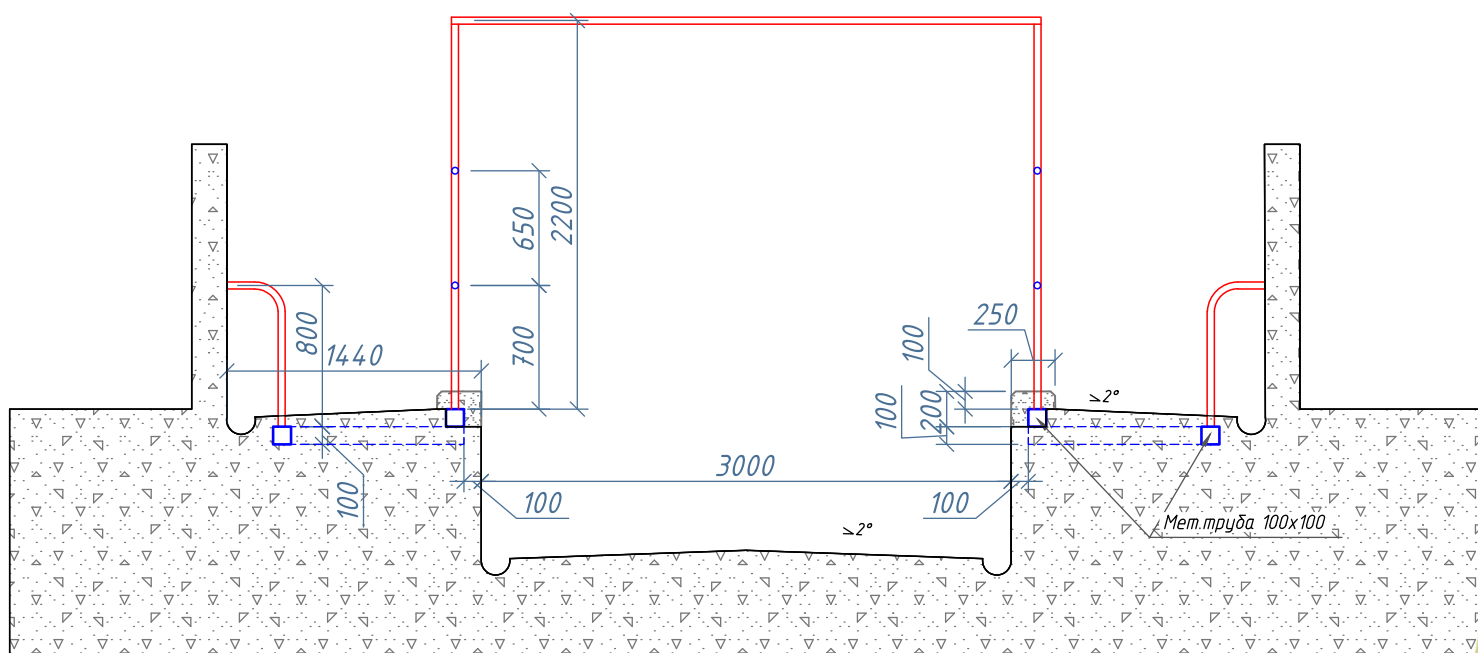

МСК-ОМСК





ОБЩИЙ ВИД ДОИЛЬНОГО ЗАЛА

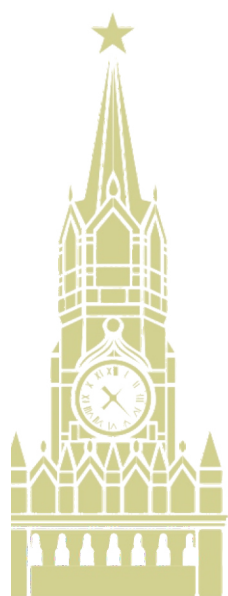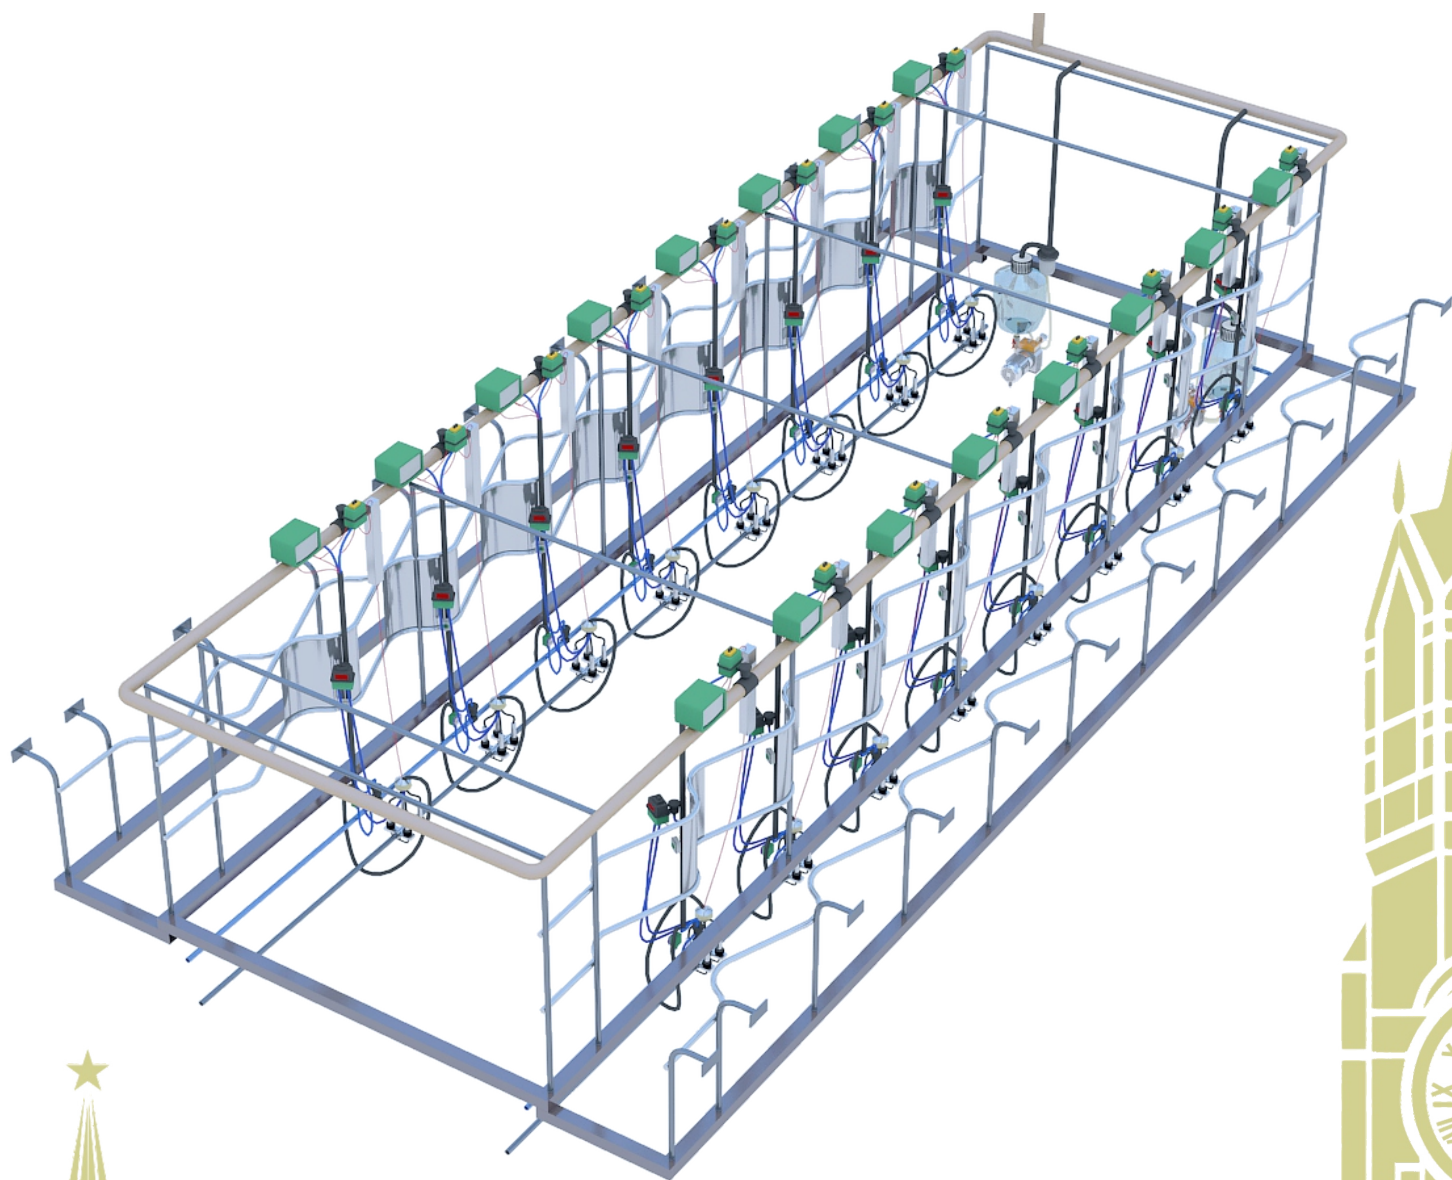

МСК•ОМСК




ОБЩИЙ ВИД ДОИЛЬНОГО ЗАЛА

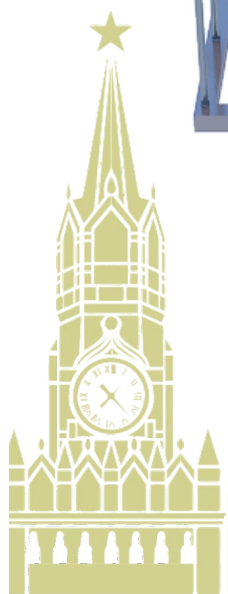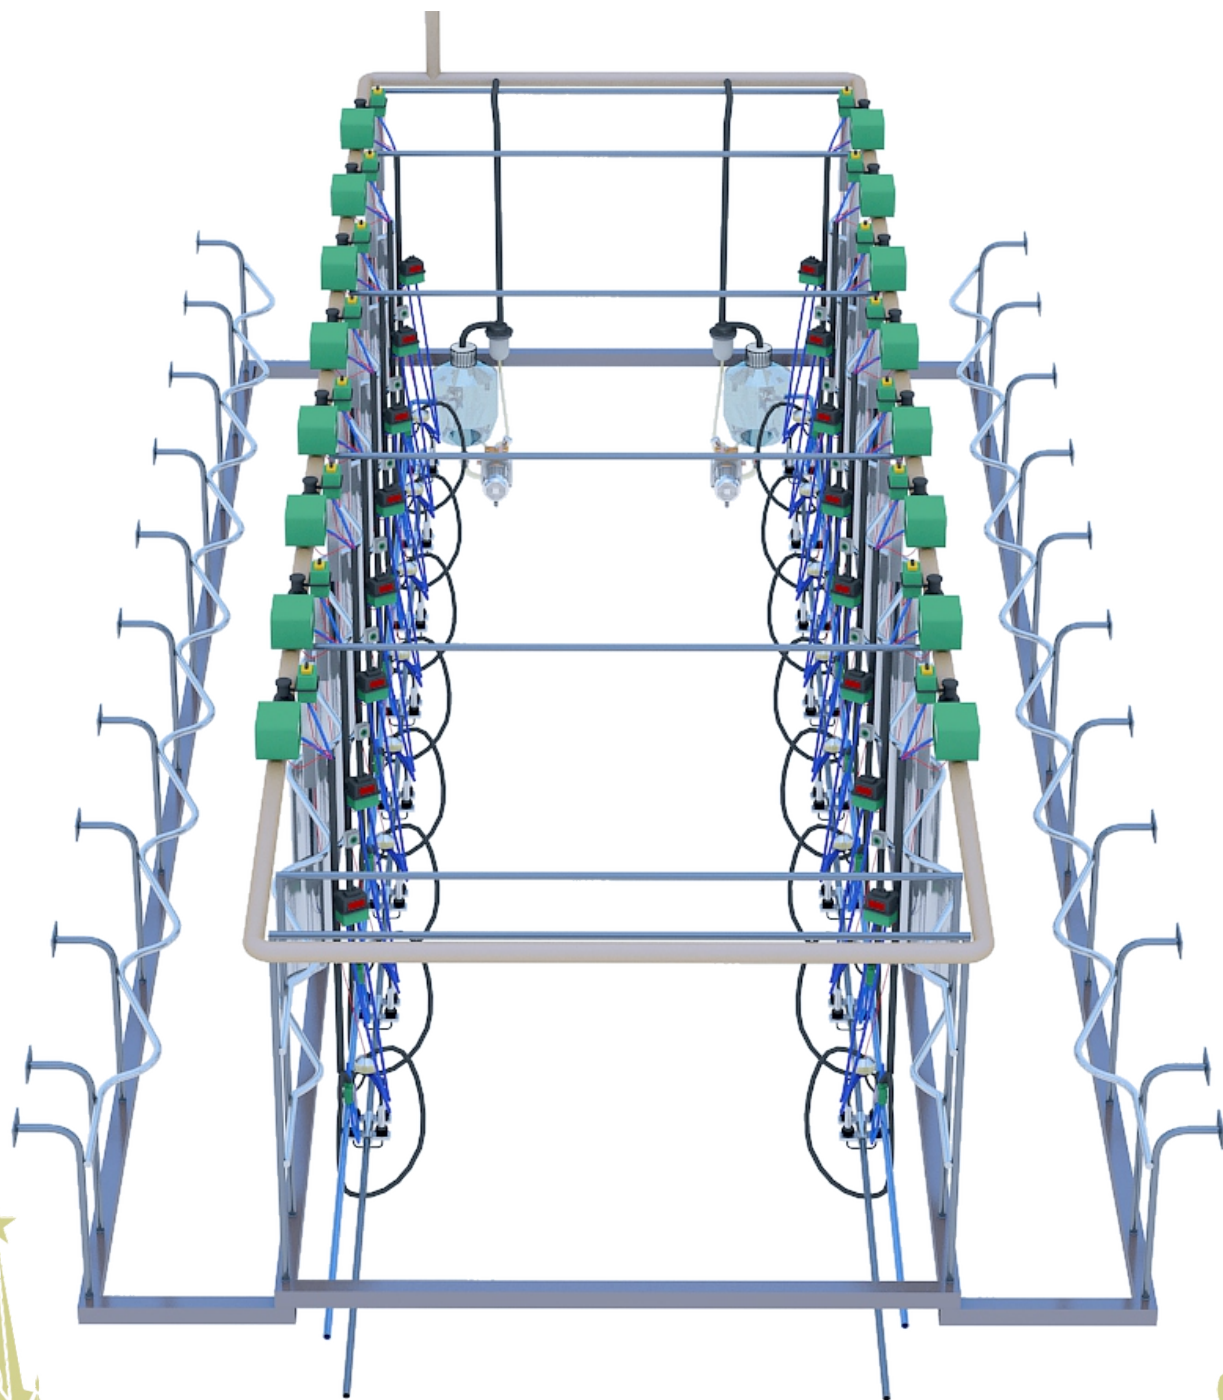

МСК•ОМСК




ВИД 1 ДОИЛЬНОГО ЗАЛА

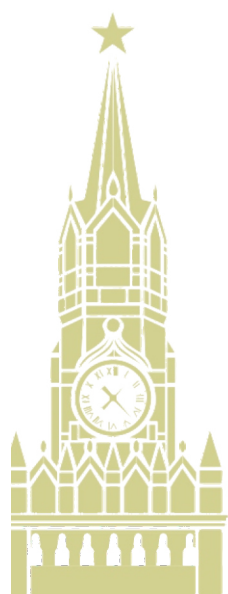

МСК•ОМСК




ПОЛИМЕРНОЕ ПОКРЫТИЕ ДОИЛЬНОГО ЗАЛА

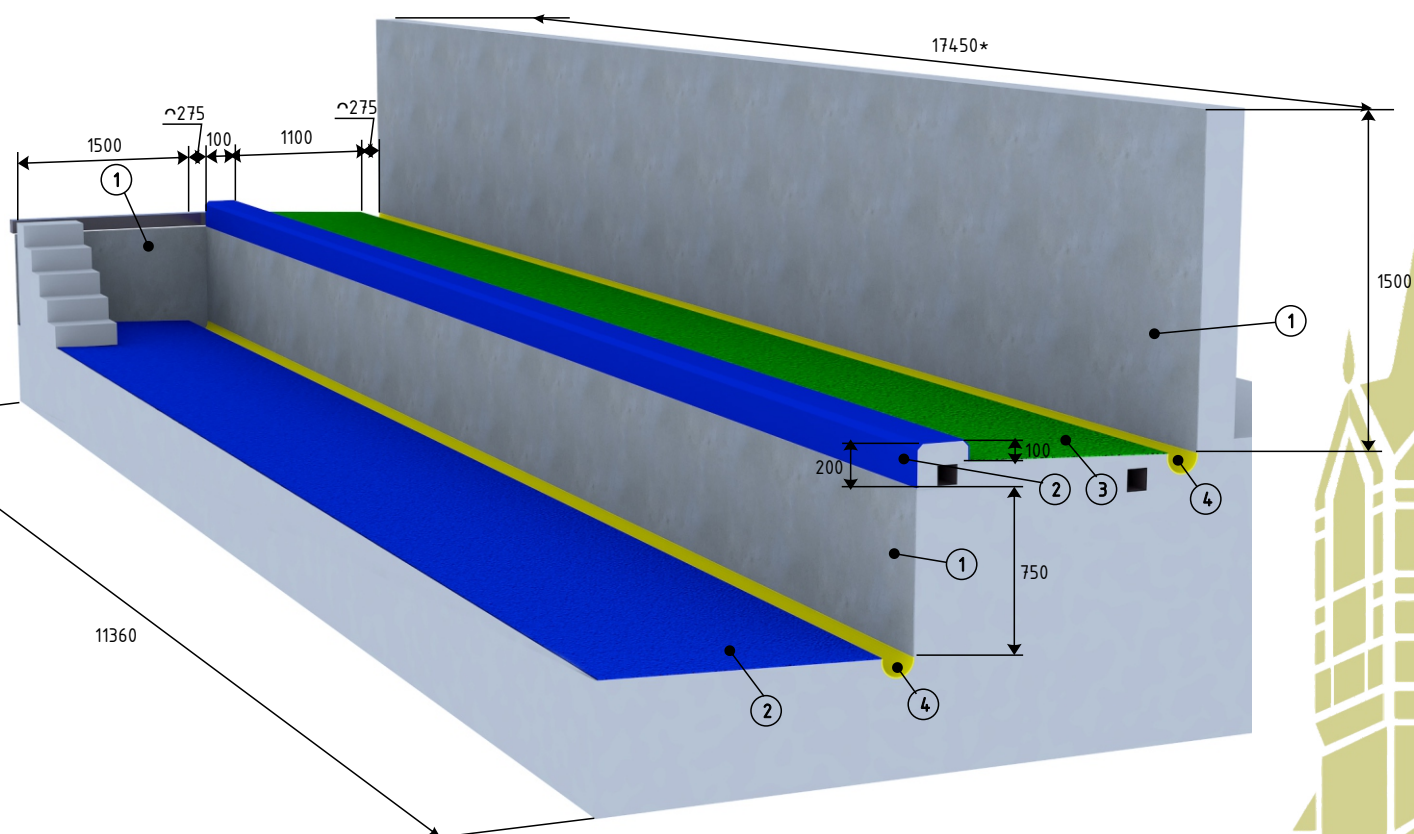

Примечание:



1. 17450* - длина всей стены доильного зала

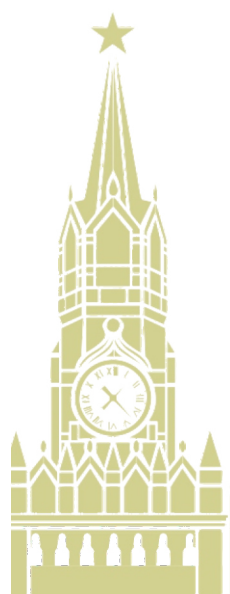

МСК·ОМСК



ПОЛИМЕРНОЕ ПОКРЫТИЕ ДОИЛЬНОГО ЗАЛА

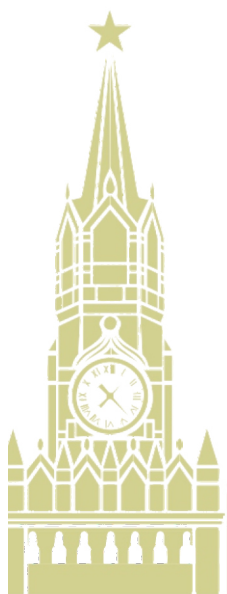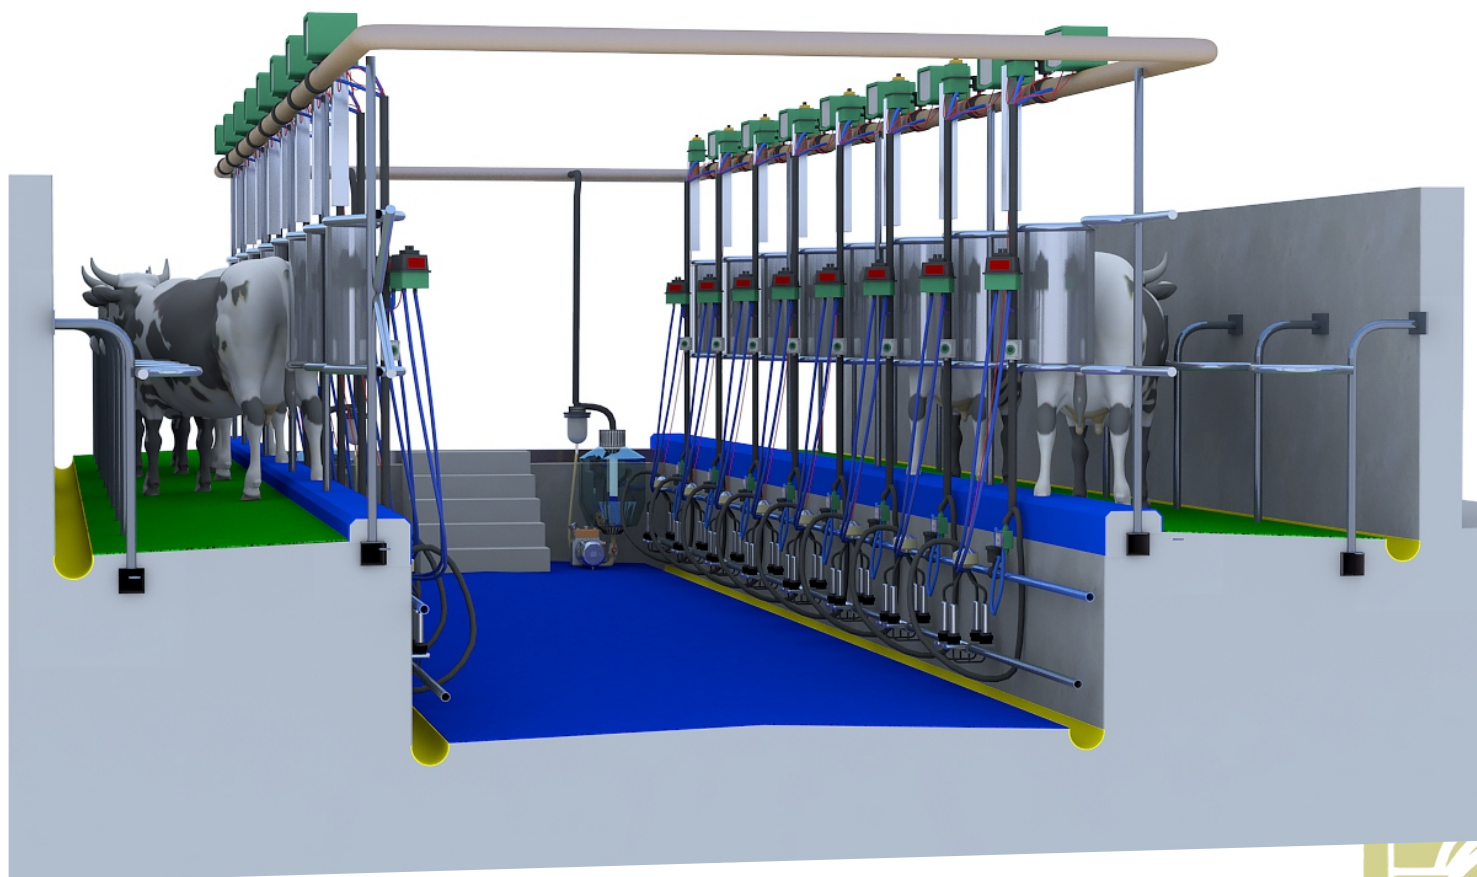

МСК•ОМСК

