



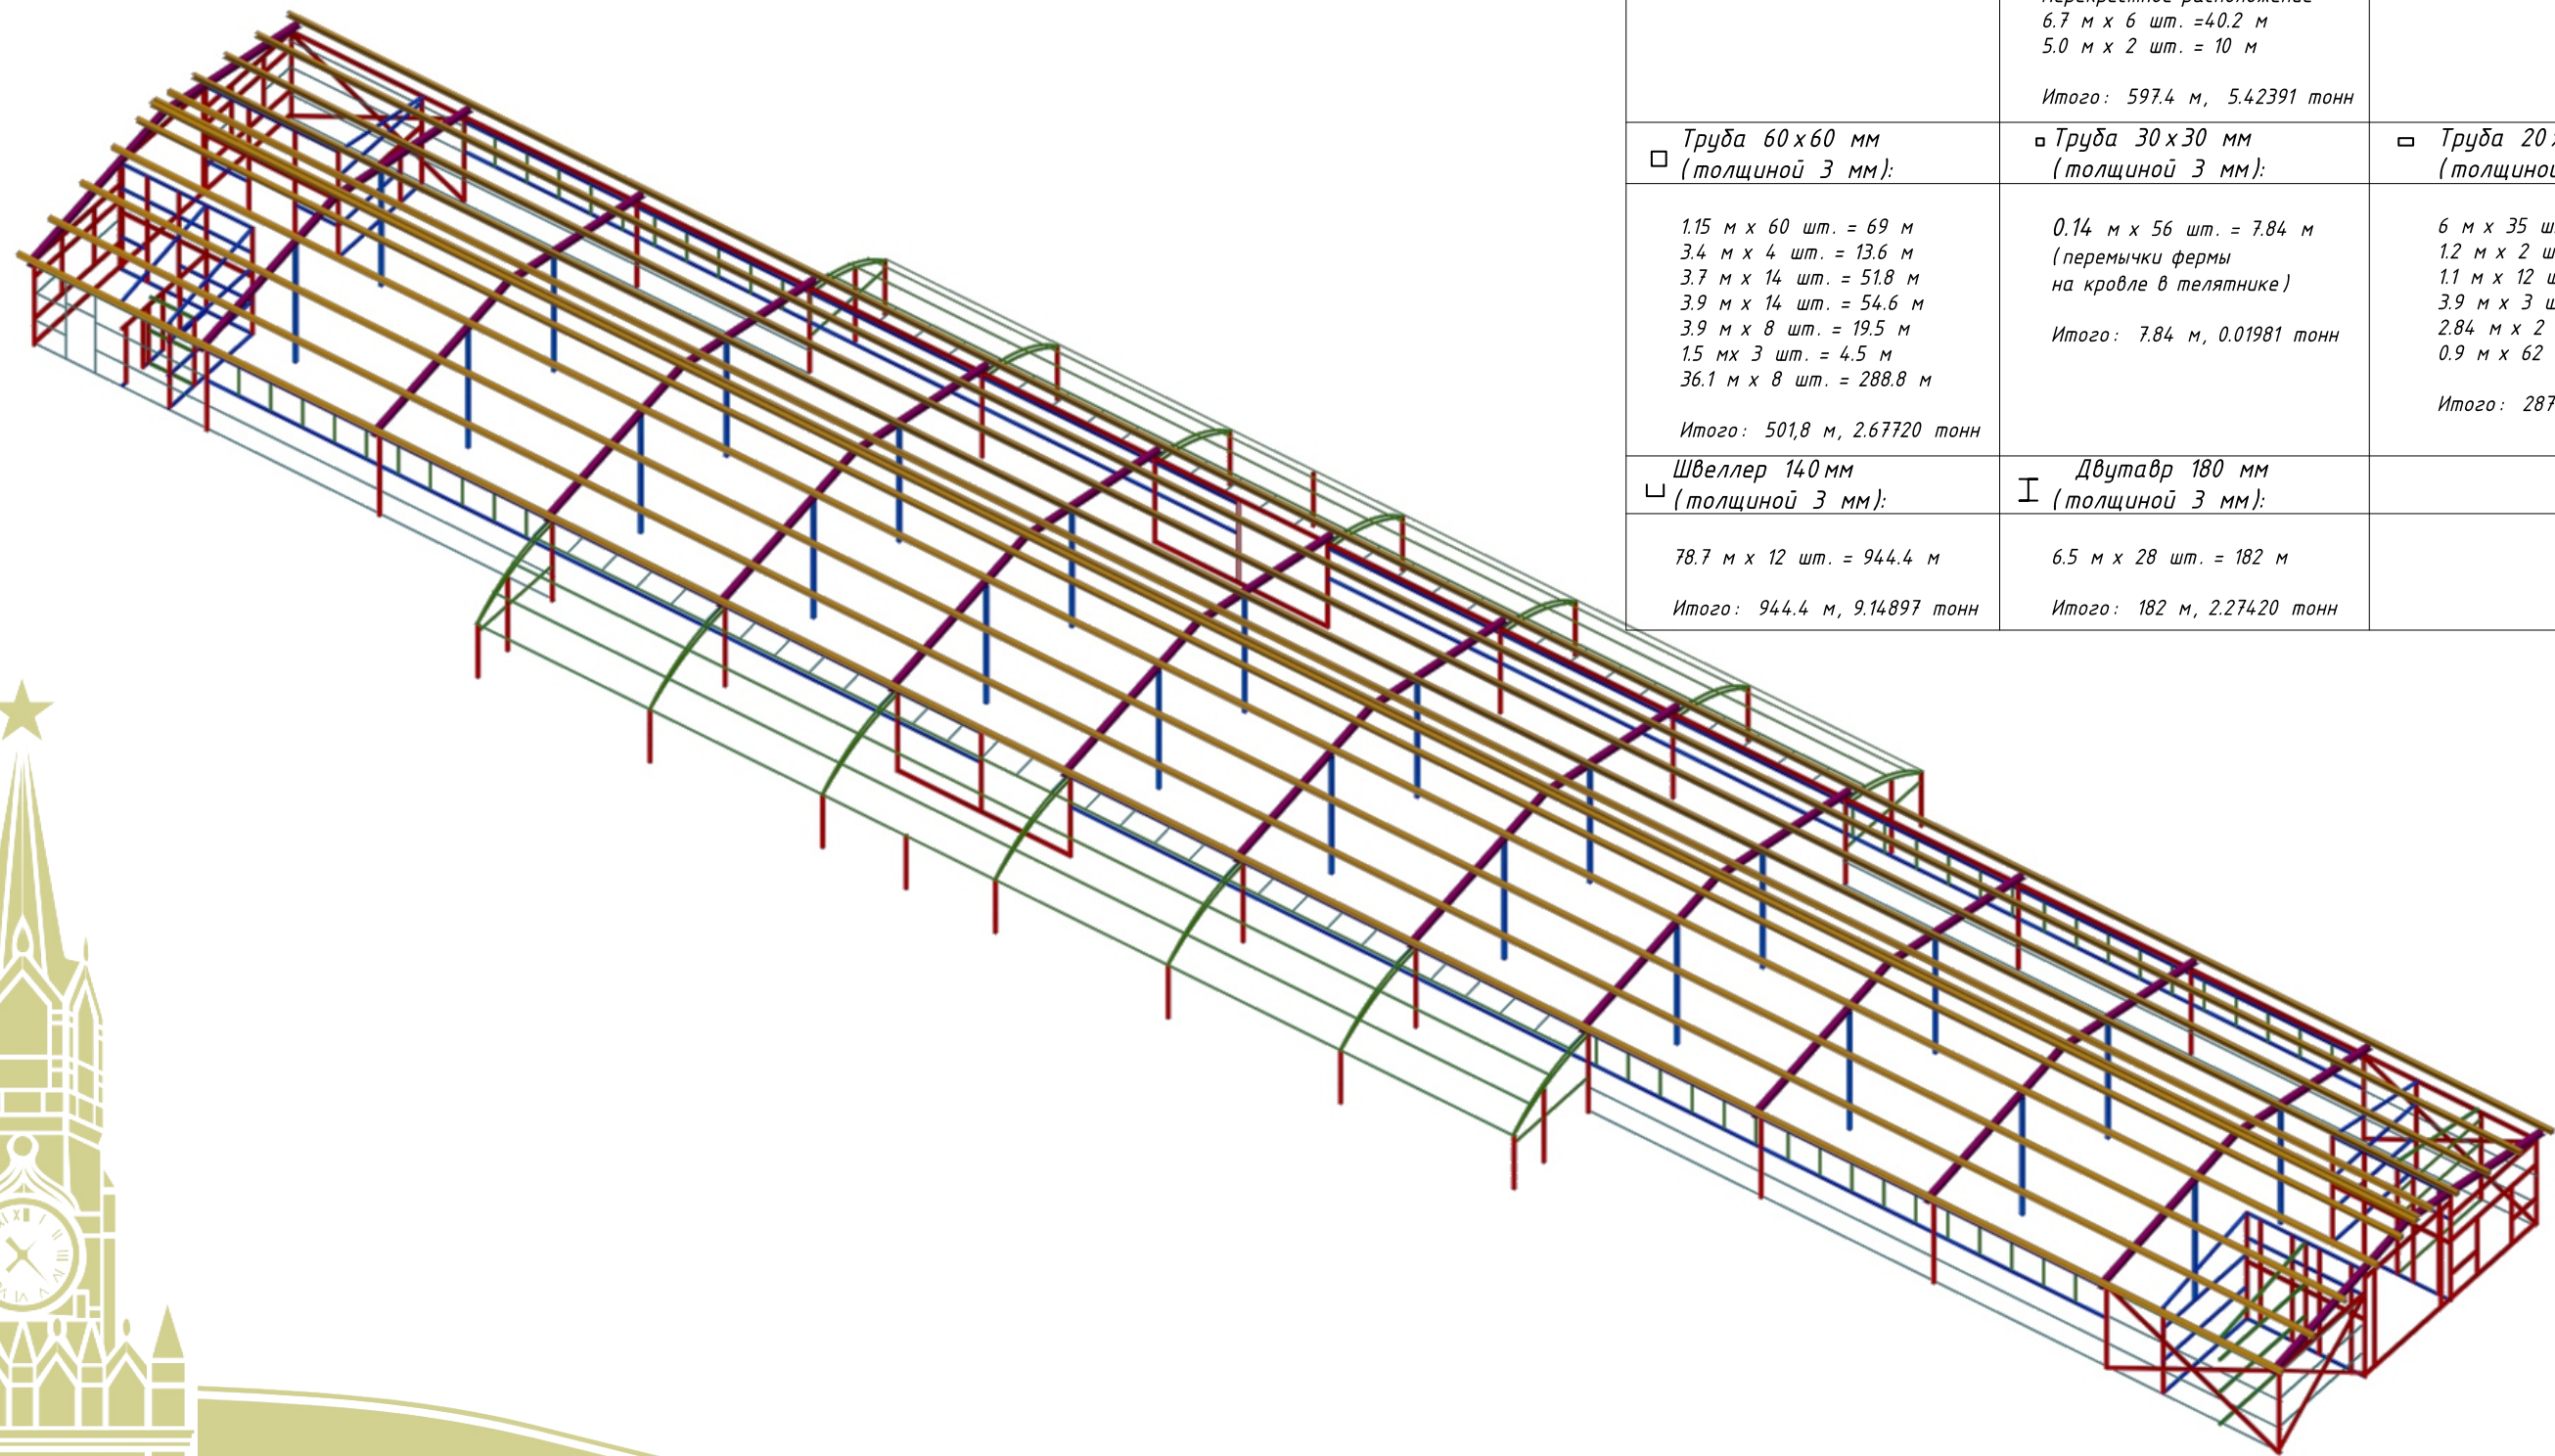

□ Труба 120х120 мм (толщиной 3 мм): 3.2 м х 28 шт. = 89.6 м 4 м х 24 шт. = 96 м Итого: 185.6 м, 2.03254 тонн	□ Труба 100х100 мм (толщиной 3 мм): Вертикальное расположение 3.2 м х 34 шт. = 108.8 м 4.0 м х 26 шт. = 104 м 2.1 м х 13 шт. = 27.3 м Телятник 2.0 м х 16 шт. = 32 м 2.8 м х 4 шт. = 11.2 м Горизонтальное расположение 3.9 м х 15 шт. = 58.5 м 6.0 м х 30 шт. = 180 м 8.6 м х 2 шт. = 17.2 м 8.2 м х 1 шт. = 8.2 м Перекрестное расположение 6.7 м х 6 шт. = 40.2 м 5.0 м х 2 шт. = 10 м Итого: 597.4 м, 5.42391 тонн	□ Труба 50х100 мм (толщиной 3 мм): 6 м х 40 шт. = 240 м 3 м х 4 шт. = 12.0 м 4 м х 13 шт. = 52.0 м 4.5 м х 6 шт. = 27.0 м 3.9 м х 12 шт. = 46.8 м 2.9 м х 1 шт. = 2.9 м 2.45 м х 1 шт. = 2.45 м 0.85 м х 1 шт. = 0.85 м Итого: 384.0 м, 2.58785 тонн
□ Труба 60х60 мм (толщиной 3 мм): 1.15 м х 60 шт. = 69 м 3.4 м х 4 шт. = 13.6 м 3.7 м х 14 шт. = 51.8 м 3.9 м х 14 шт. = 54.6 м 3.9 м х 8 шт. = 19.5 м 1.5 м х 3 шт. = 4.5 м 36.1 м х 8 шт. = 288.8 м Итого: 501,8 м, 2.67720 тонн	□ Труба 30х30 мм (толщиной 3 мм): 0.14 м х 56 шт. = 7.84 м (перемычки фермы на кровле в телятнике) Итого: 7.84 м, 0.01981 тонн	□ Труба 20х40 мм (толщиной 2 мм): 6 м х 35 шт. = 210 м 1.2 м х 2 шт. = 2.4 м 1.1 м х 12 шт. = 2.2 м 3.9 м х 3 шт. = 11.7 м 2.84 м х 2 шт. = 5.68 м 0.9 м х 62 шт. = 55.8 м Итого: 287.78 м, 0.50281 тонн
Швеллер 140 мм □ (толщиной 3 мм): 78.7 м х 12 шт. = 944.4 м Итого: 944.4 м, 9.14897 тонн	Двутавр 180 мм □ (толщиной 3 мм): 6.5 м х 28 шт. = 182 м Итого: 182 м, 2.27420 тонн	


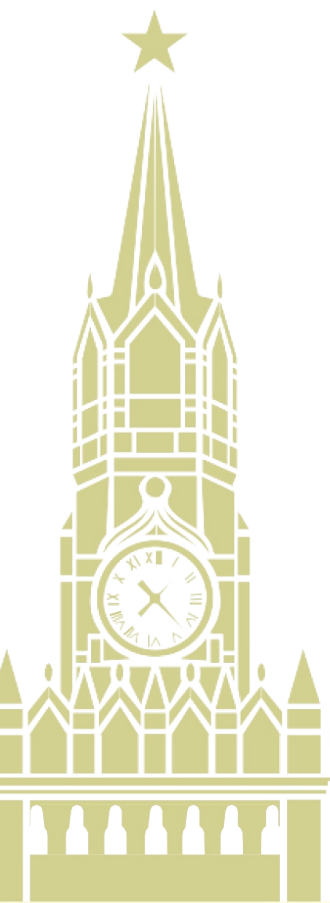


□ Труба 120 x 120 мм
(толщиной 3 мм):

3.2 м x 28 шт. = 89.6 м

4 м x 24 шт. = 96 м

Итого: 185.6 м, 2.03254 тонн

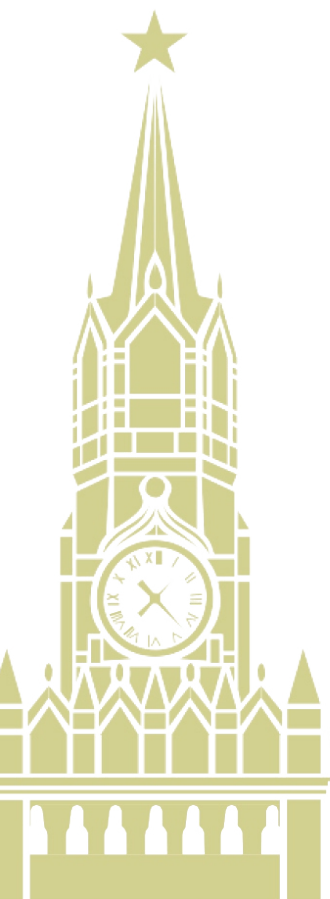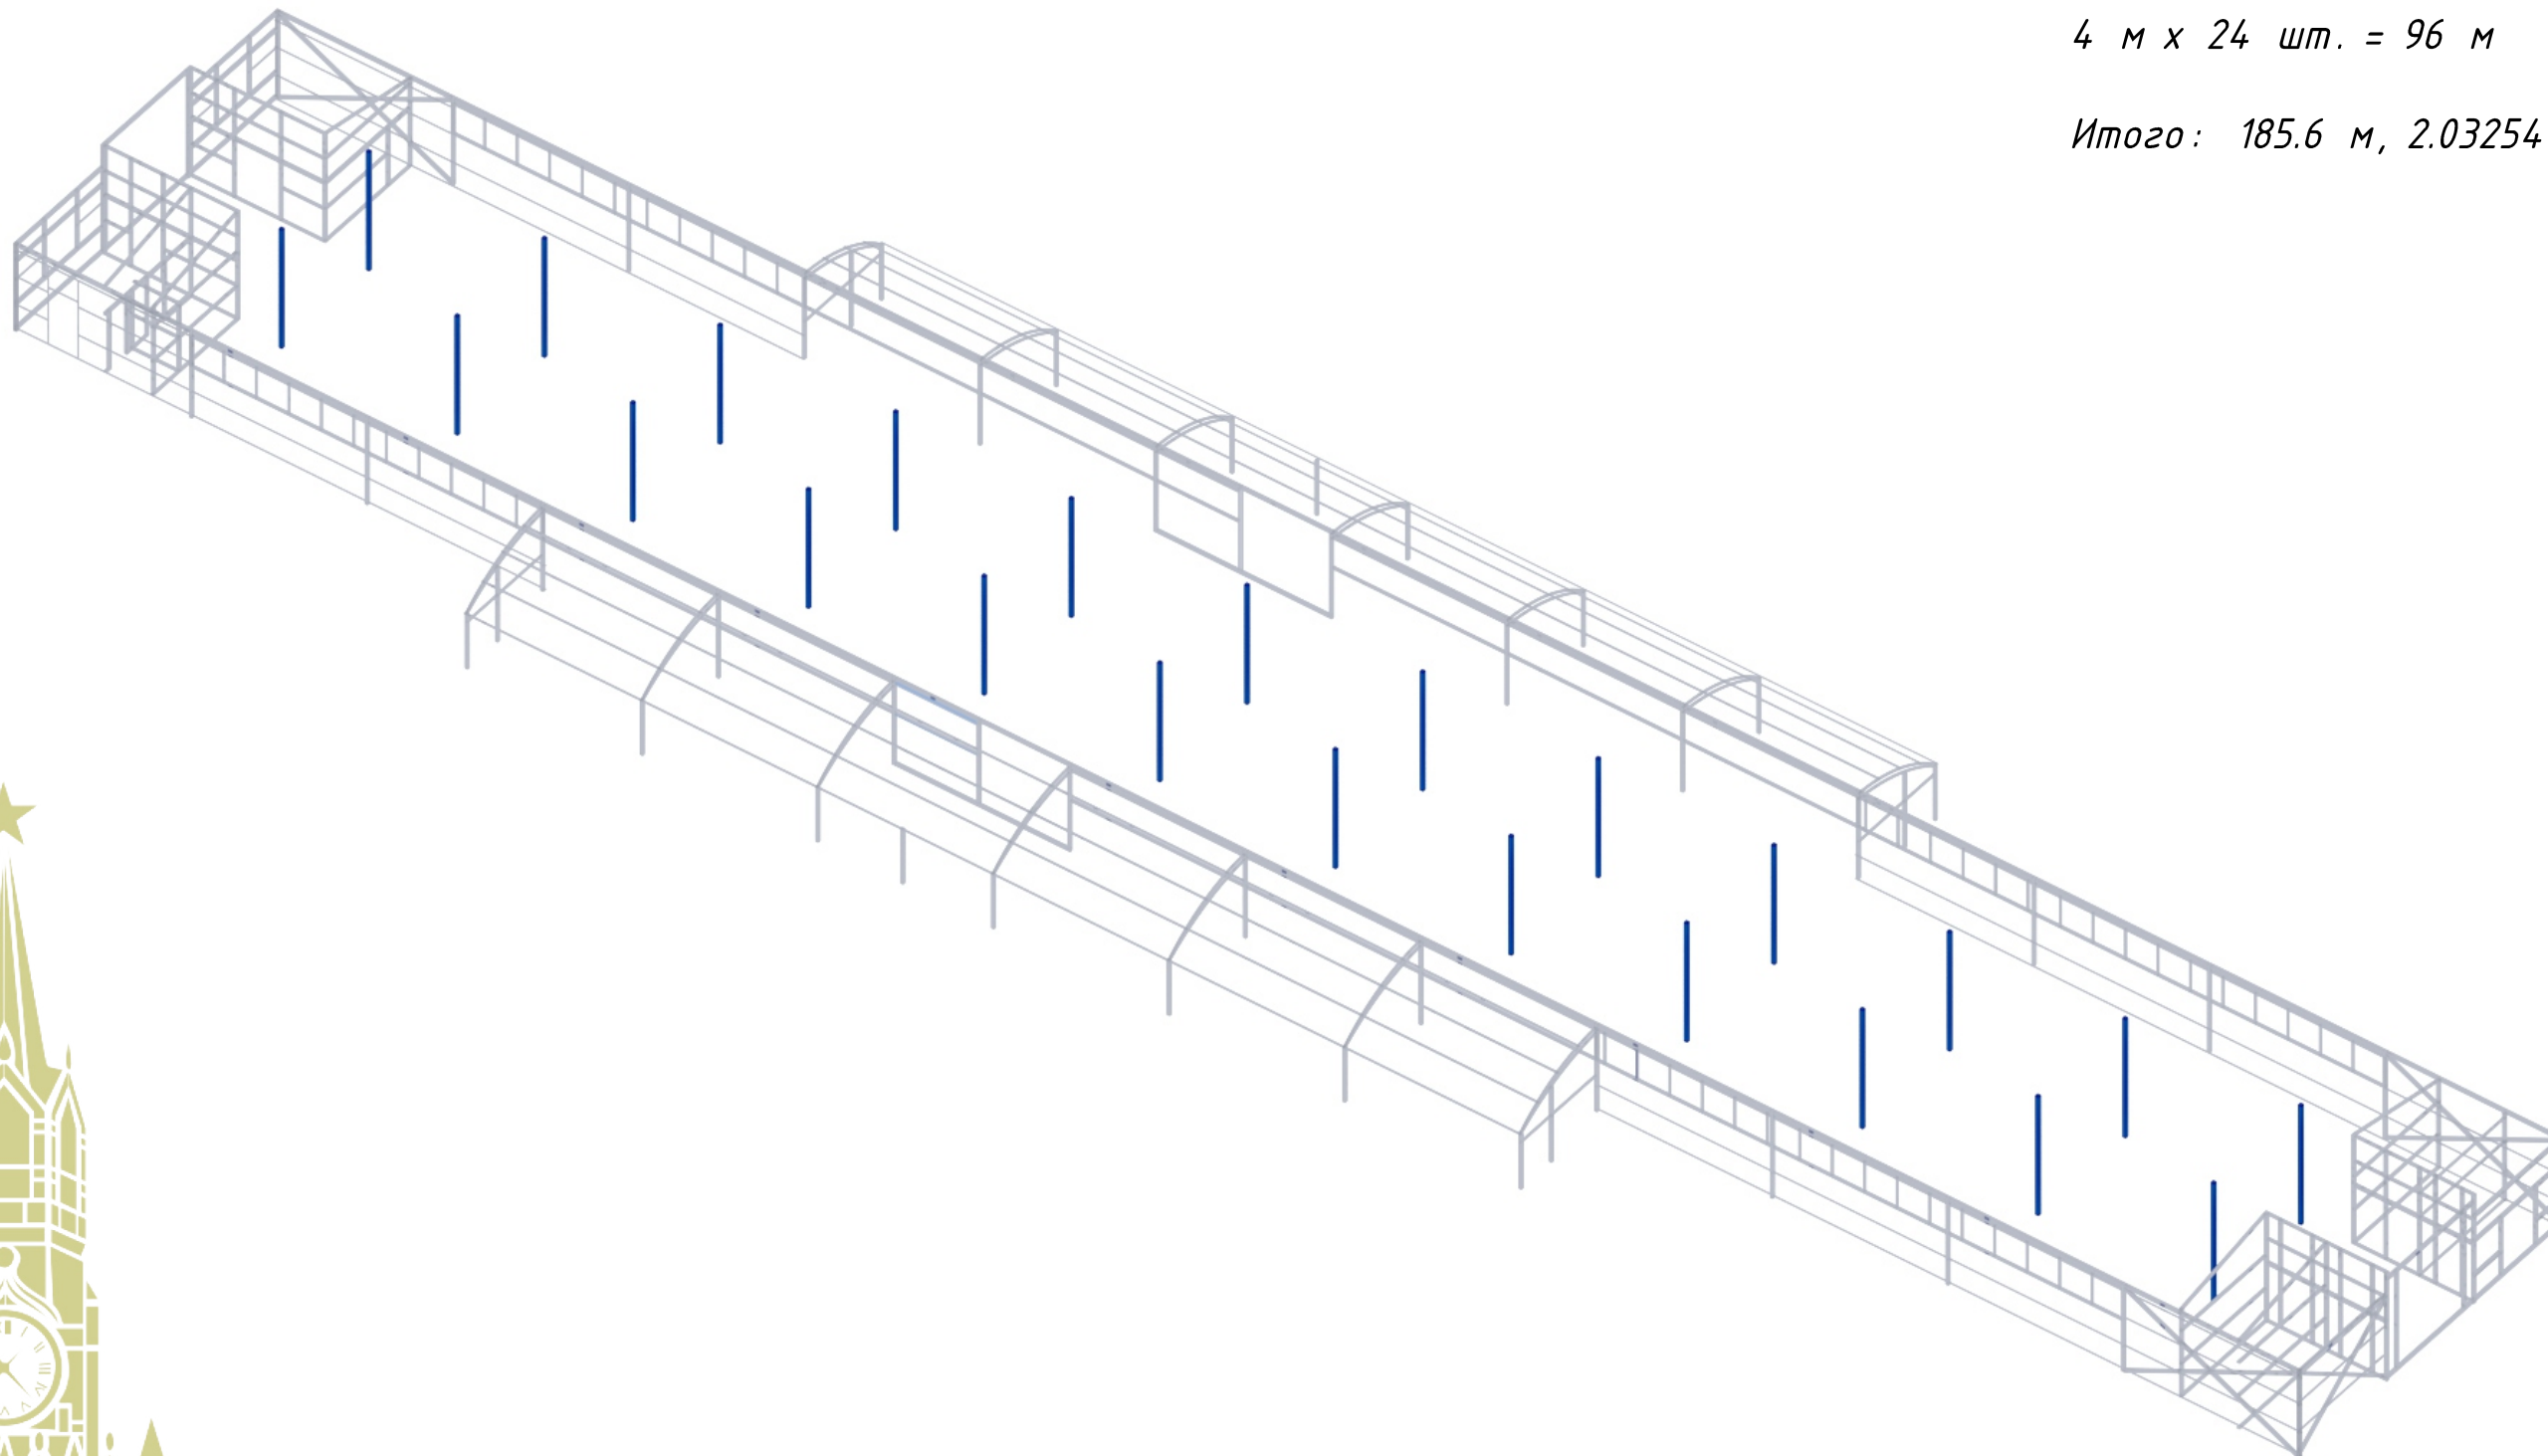

МСК•ОМСК



□ Труба 100 x 100 мм
(толщиной 3 мм):

Вертикальное расположение

3.2 м x 34 шт. = 108.8 м

4.0 м x 26 шт. = 104 м

2.1 м x 13 шт. = 27.3 м

Телятник

2.0 м x 16 шт. = 32 м

2.8 м x 4 шт. = 11.2 м

Горизонтальное расположение

3.9 м x 15 шт. = 58.5 м

6.0 м x 30 шт. = 180 м

8.6 м x 2 шт. = 17.2 м



8.2 м x 1 шт. = 8.2 м

Перекрестное расположение

6.7 м x 6 шт. = 40.2 м

5.0 м x 2 шт. = 10 м

Итого: 597.4 м, 5.42391 тонн

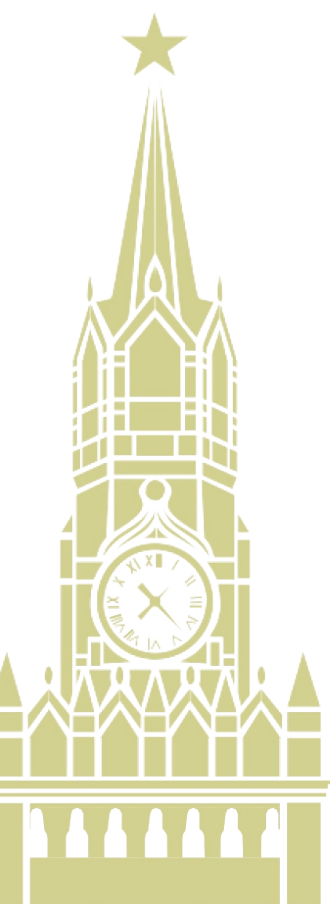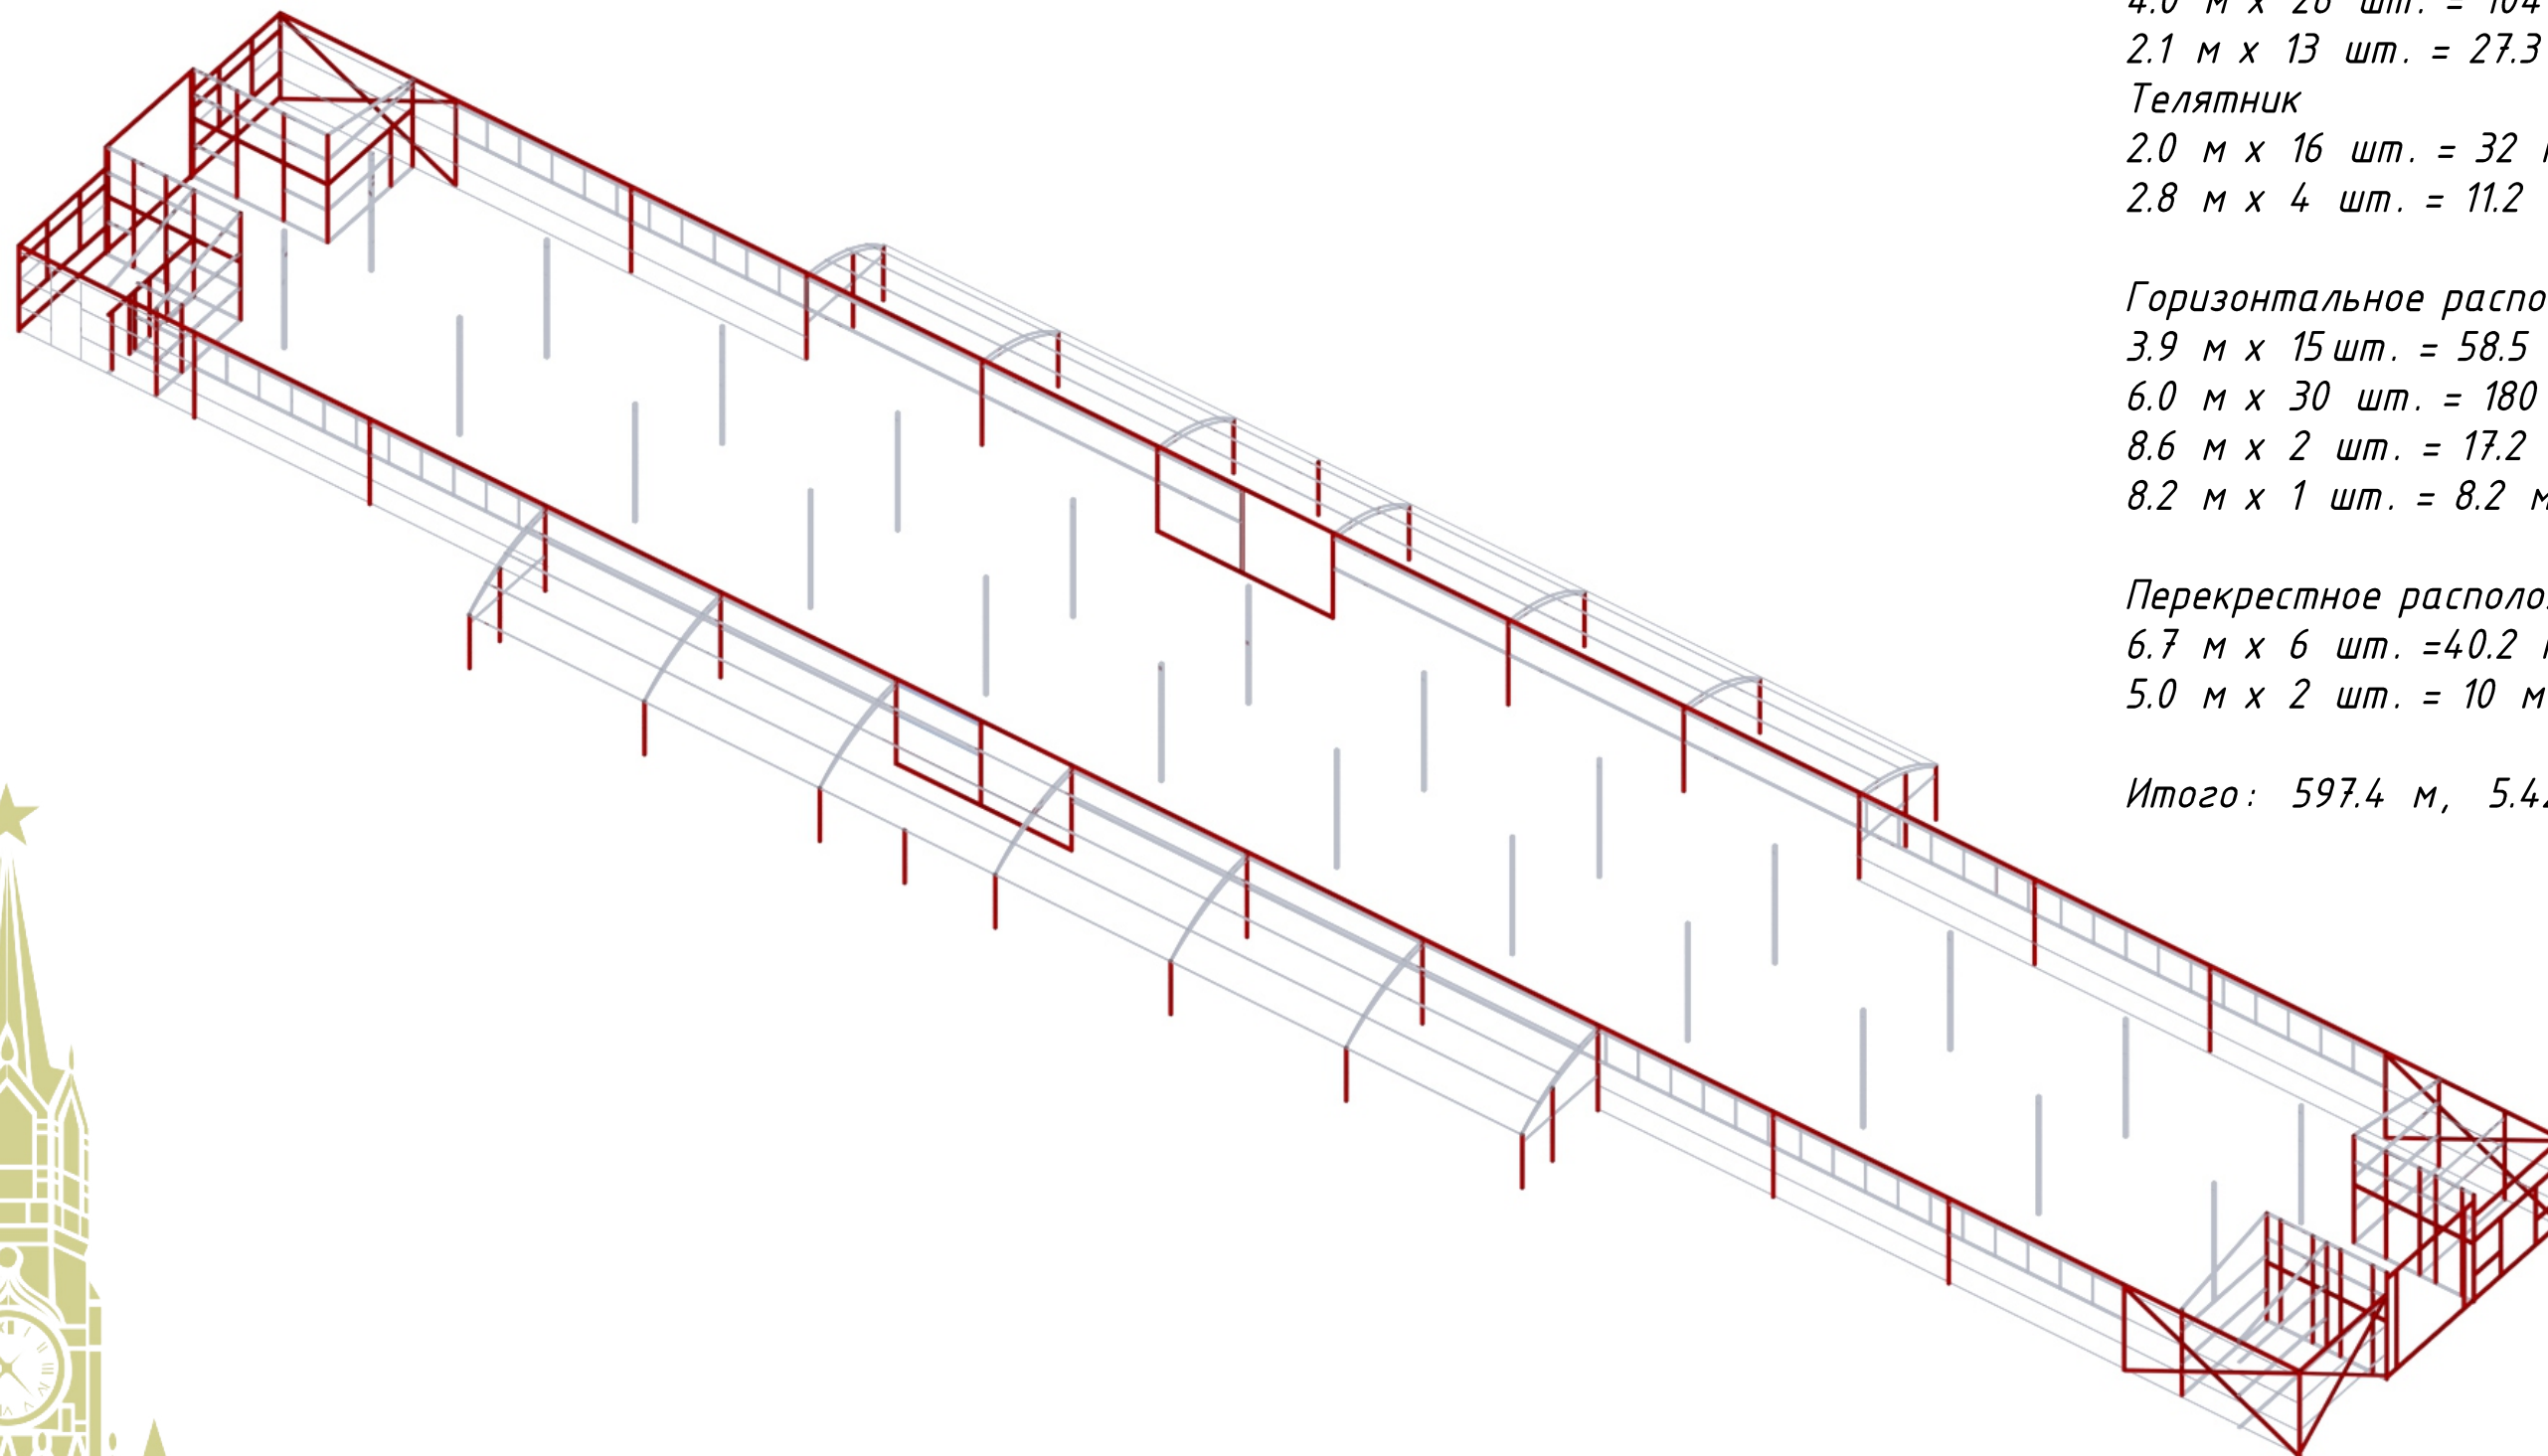

МСК·ОМСК



□ Труба 50 x 100 мм
(толщиной 3 мм):

6 м x 40 шт. = 240 м

3 м x 4 шт. = 12.0 м

4 м x 13 шт. = 52.0 м

4.5 м x 6 шт. = 27.0 м



3.9 м x 12 шт. = 46.8 м

2.9 м x 1 шт. = 2.9 м

2.45 м x 1 шт. = 2.45 м


0.85 м x 1 шт. = 0.85 м

Итого: 384.0 м, 2.58785 тонн

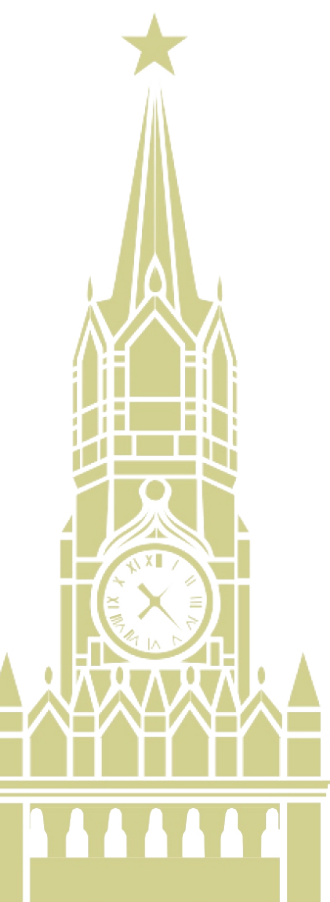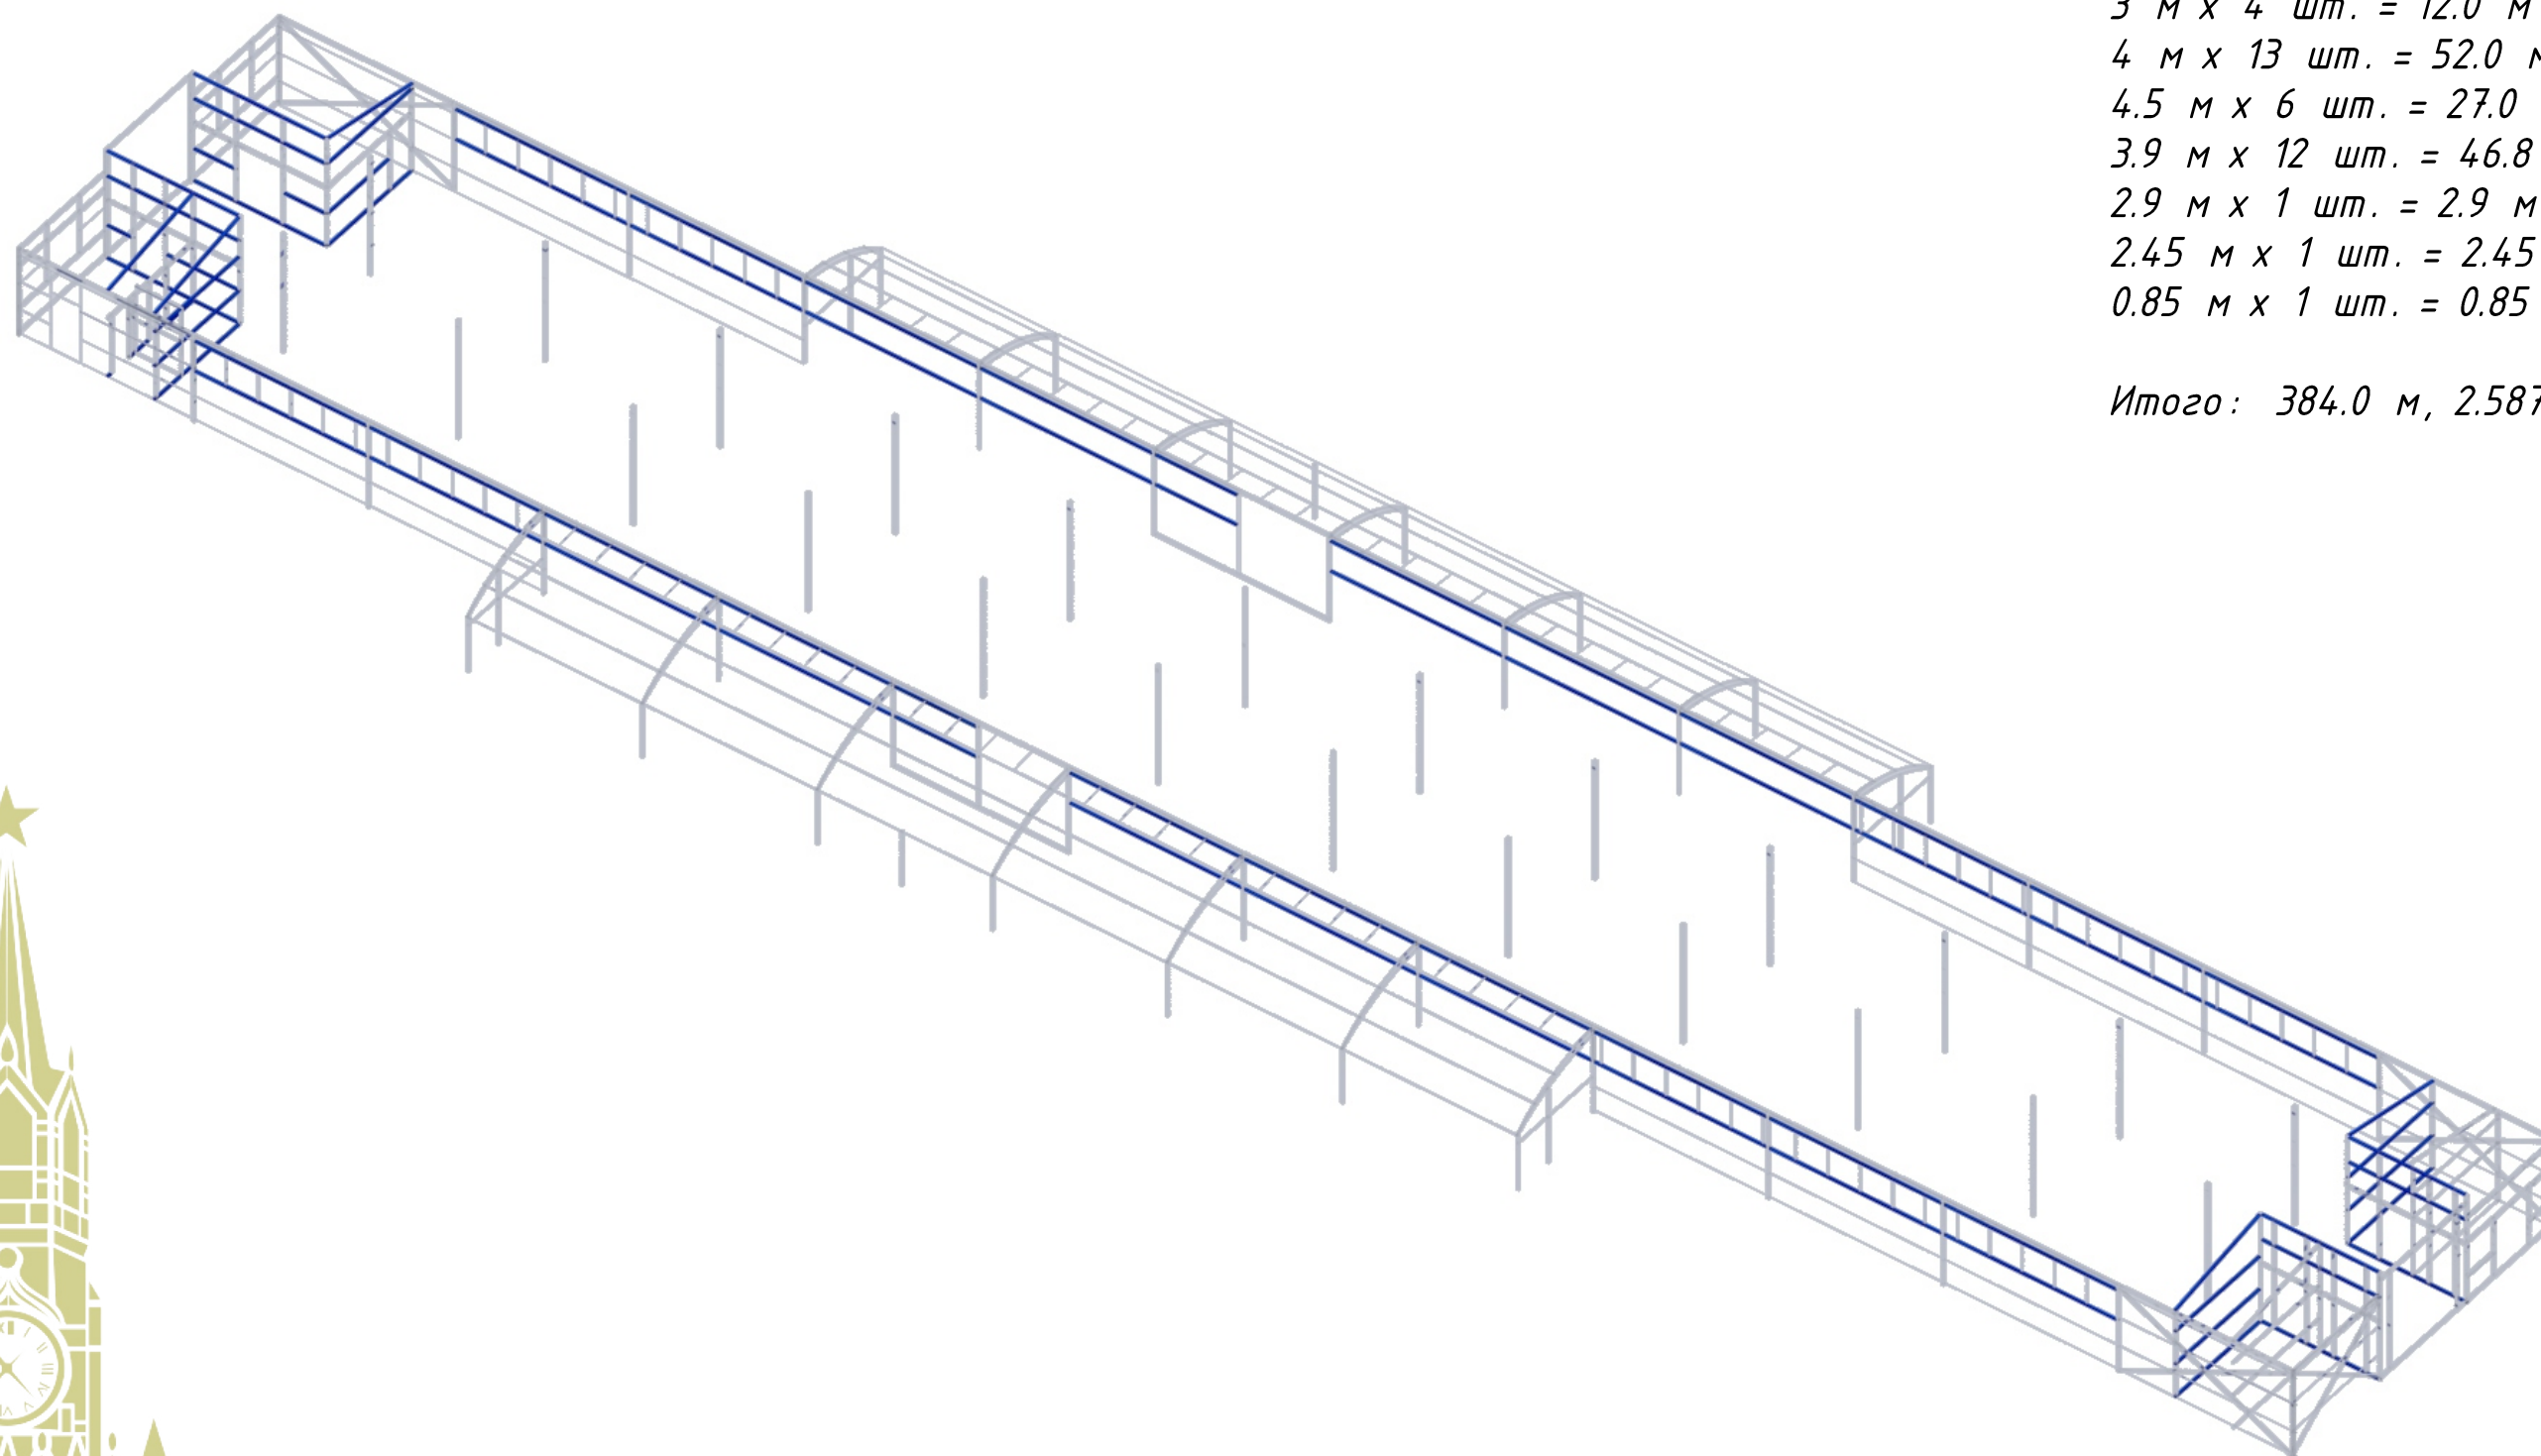

МСК•ОМСК



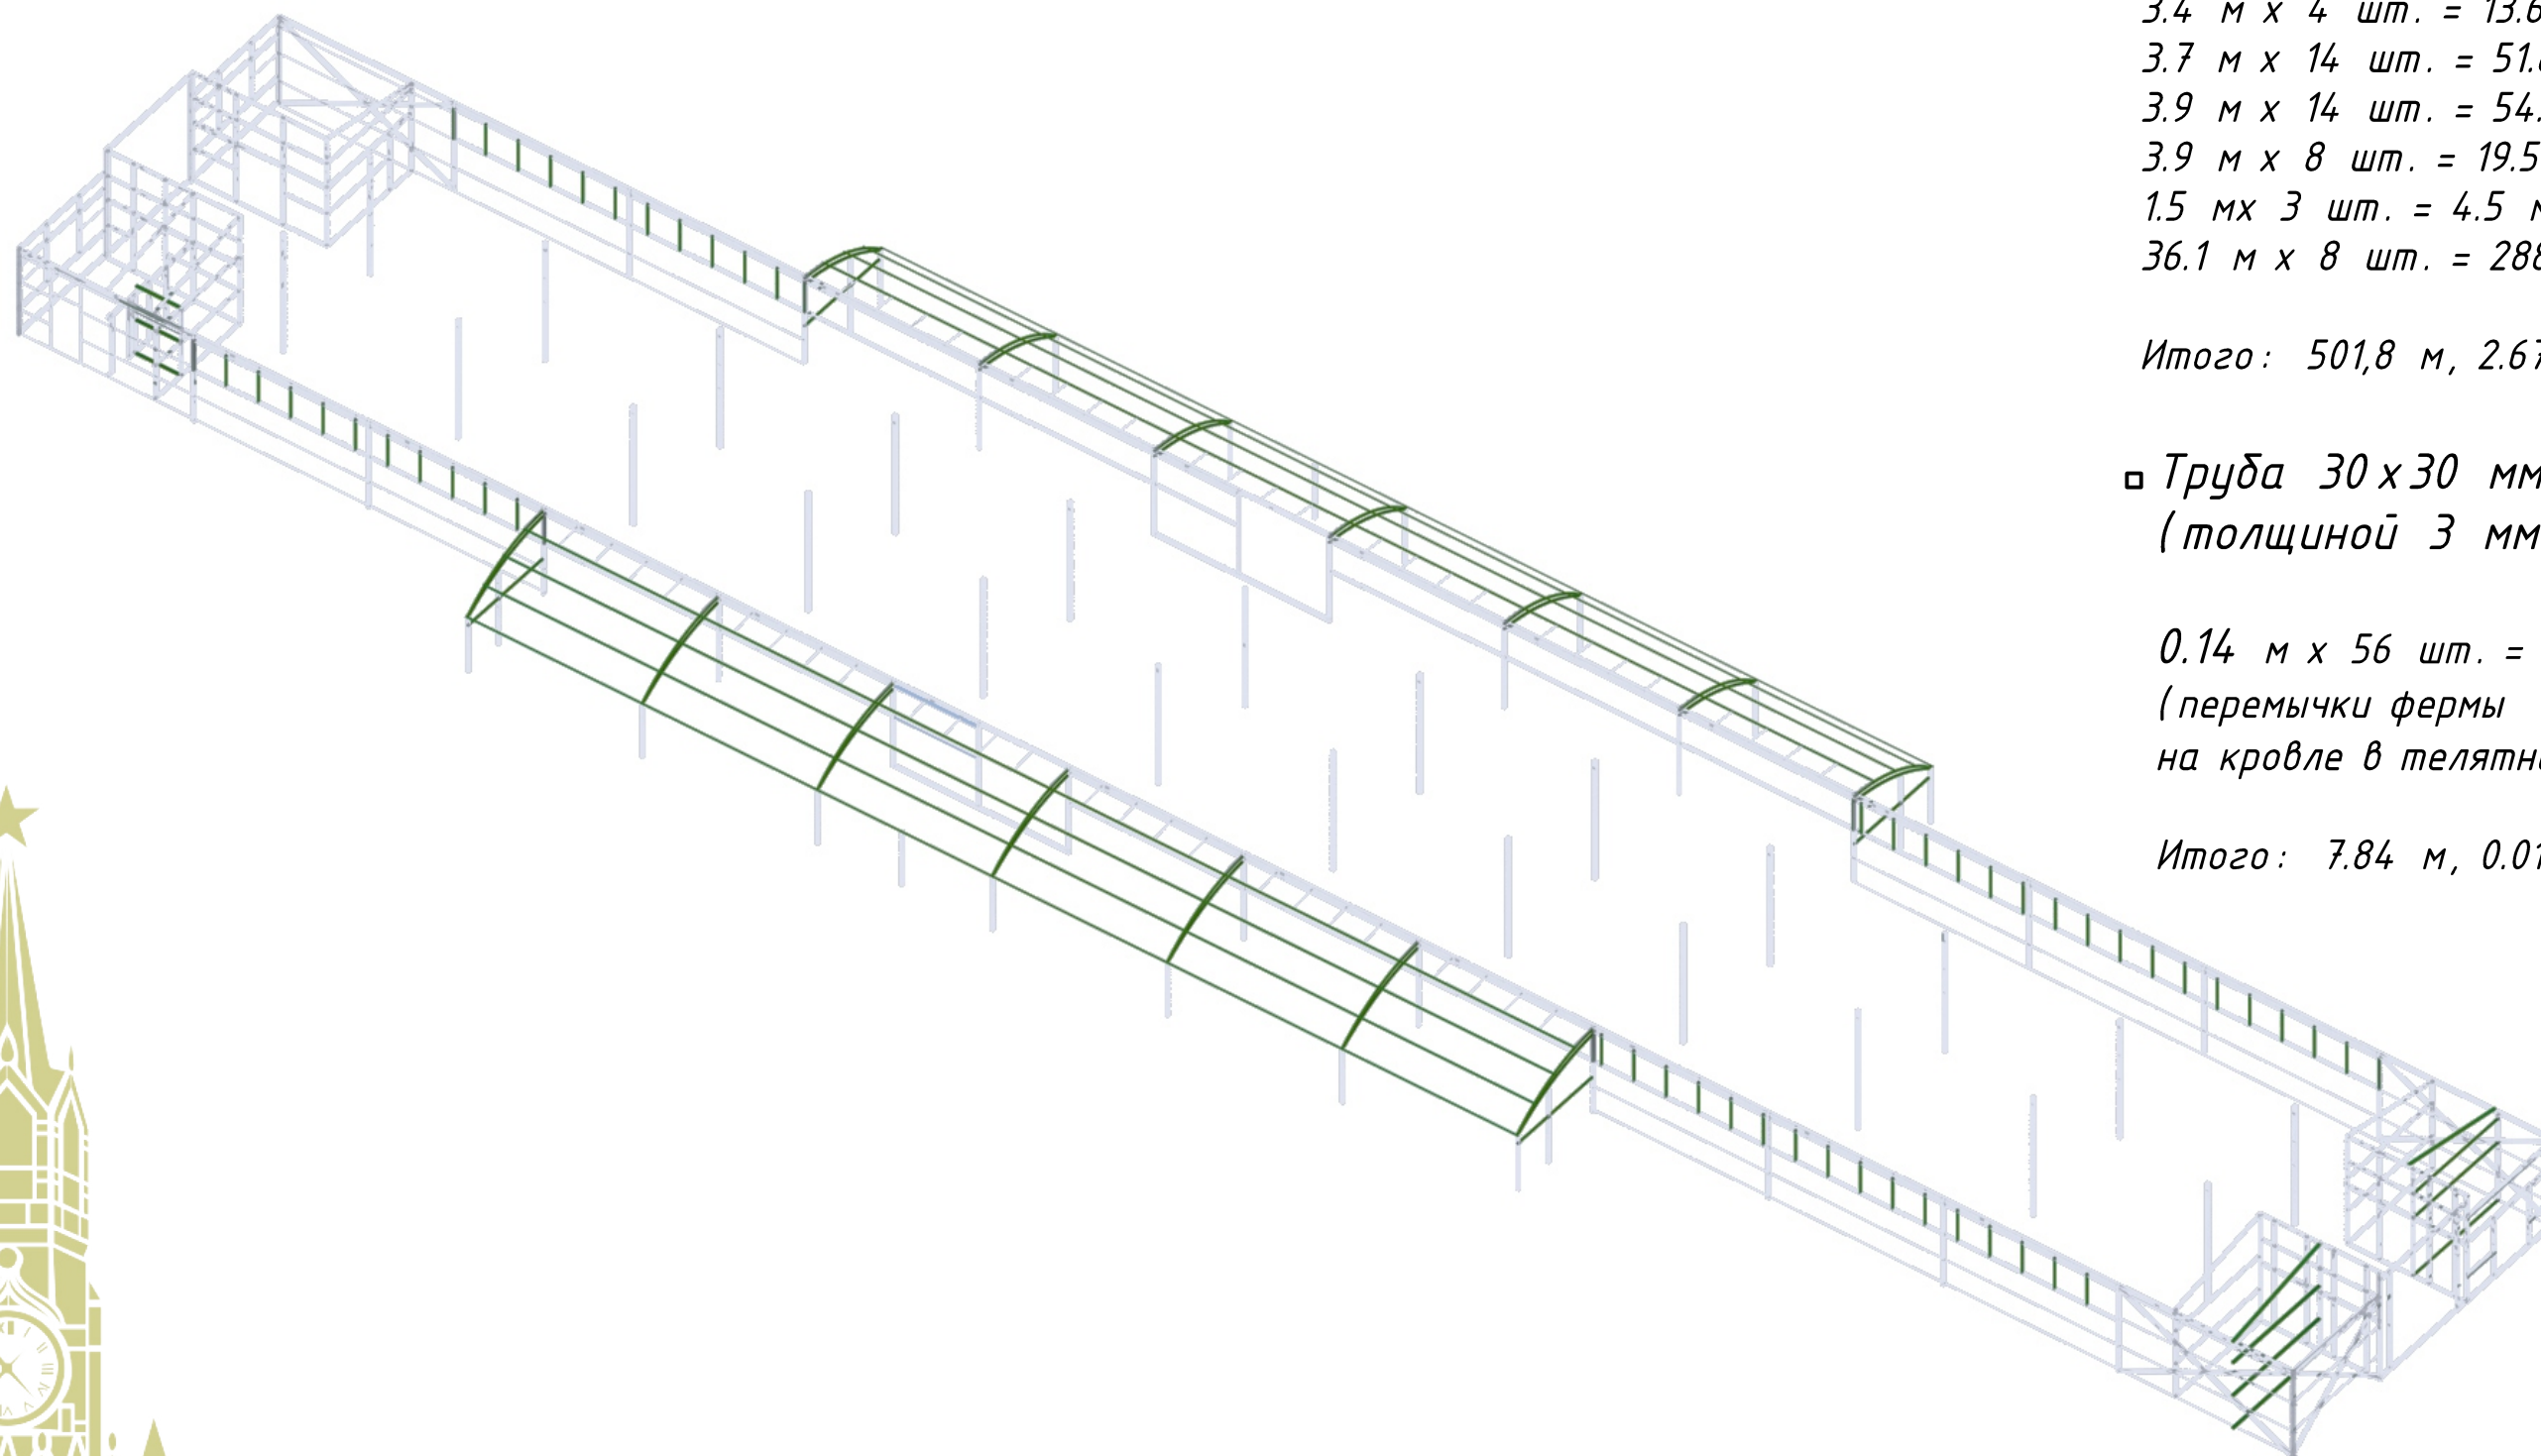

□ Труба 60х60 мм
(толщиной 3 мм):


1.15 м х 60 шт. = 69 м
3.4 м х 4 шт. = 13.6 м
3.7 м х 14 шт. = 51.8 м
3.9 м х 14 шт. = 54.6 м
3.9 м х 8 шт. = 19.5 м
1.5 м х 3 шт. = 4.5 м
36.1 м х 8 шт. = 288.8 м

Итого: 501,8 м, 2.67720 тонн

□ Труба 30х30 мм
(толщиной 3 мм):

0.14 м х 56 шт. = 7.84 м
(перемычки фермы
на кровле в телятнике)

Итого: 7.84 м, 0.01981 тонн

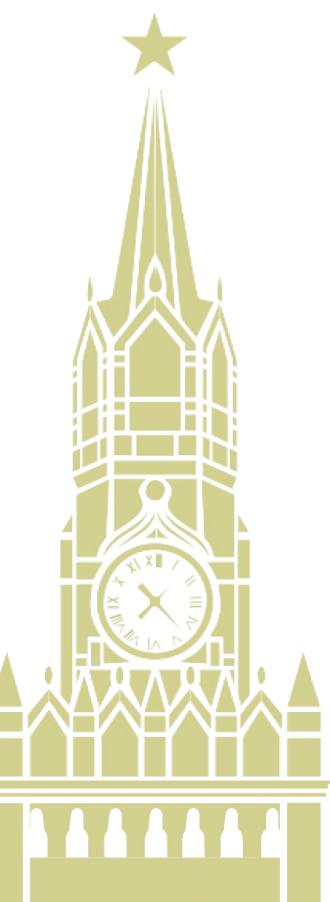

МСК•ОМСК



□ Труба 20 x 40 мм
(толщиной 2 мм):

6 м x 35 шт. = 210 м

1.2 м x 2 шт. = 2.4 м



1.1 м x 12 шт. = 2.2 м

3.9 м x 3 шт. = 11.7 м

2.84 м x 2 шт. = 5.68 м

0.9 м x 62 шт. = 55.8 м

Итого: 287.78 м, 0.50281 тонн

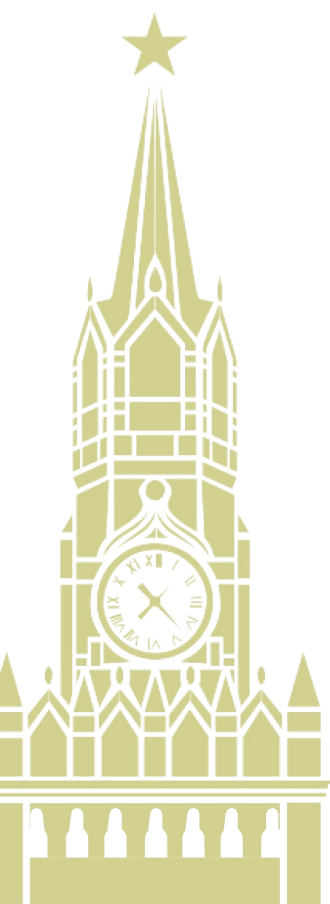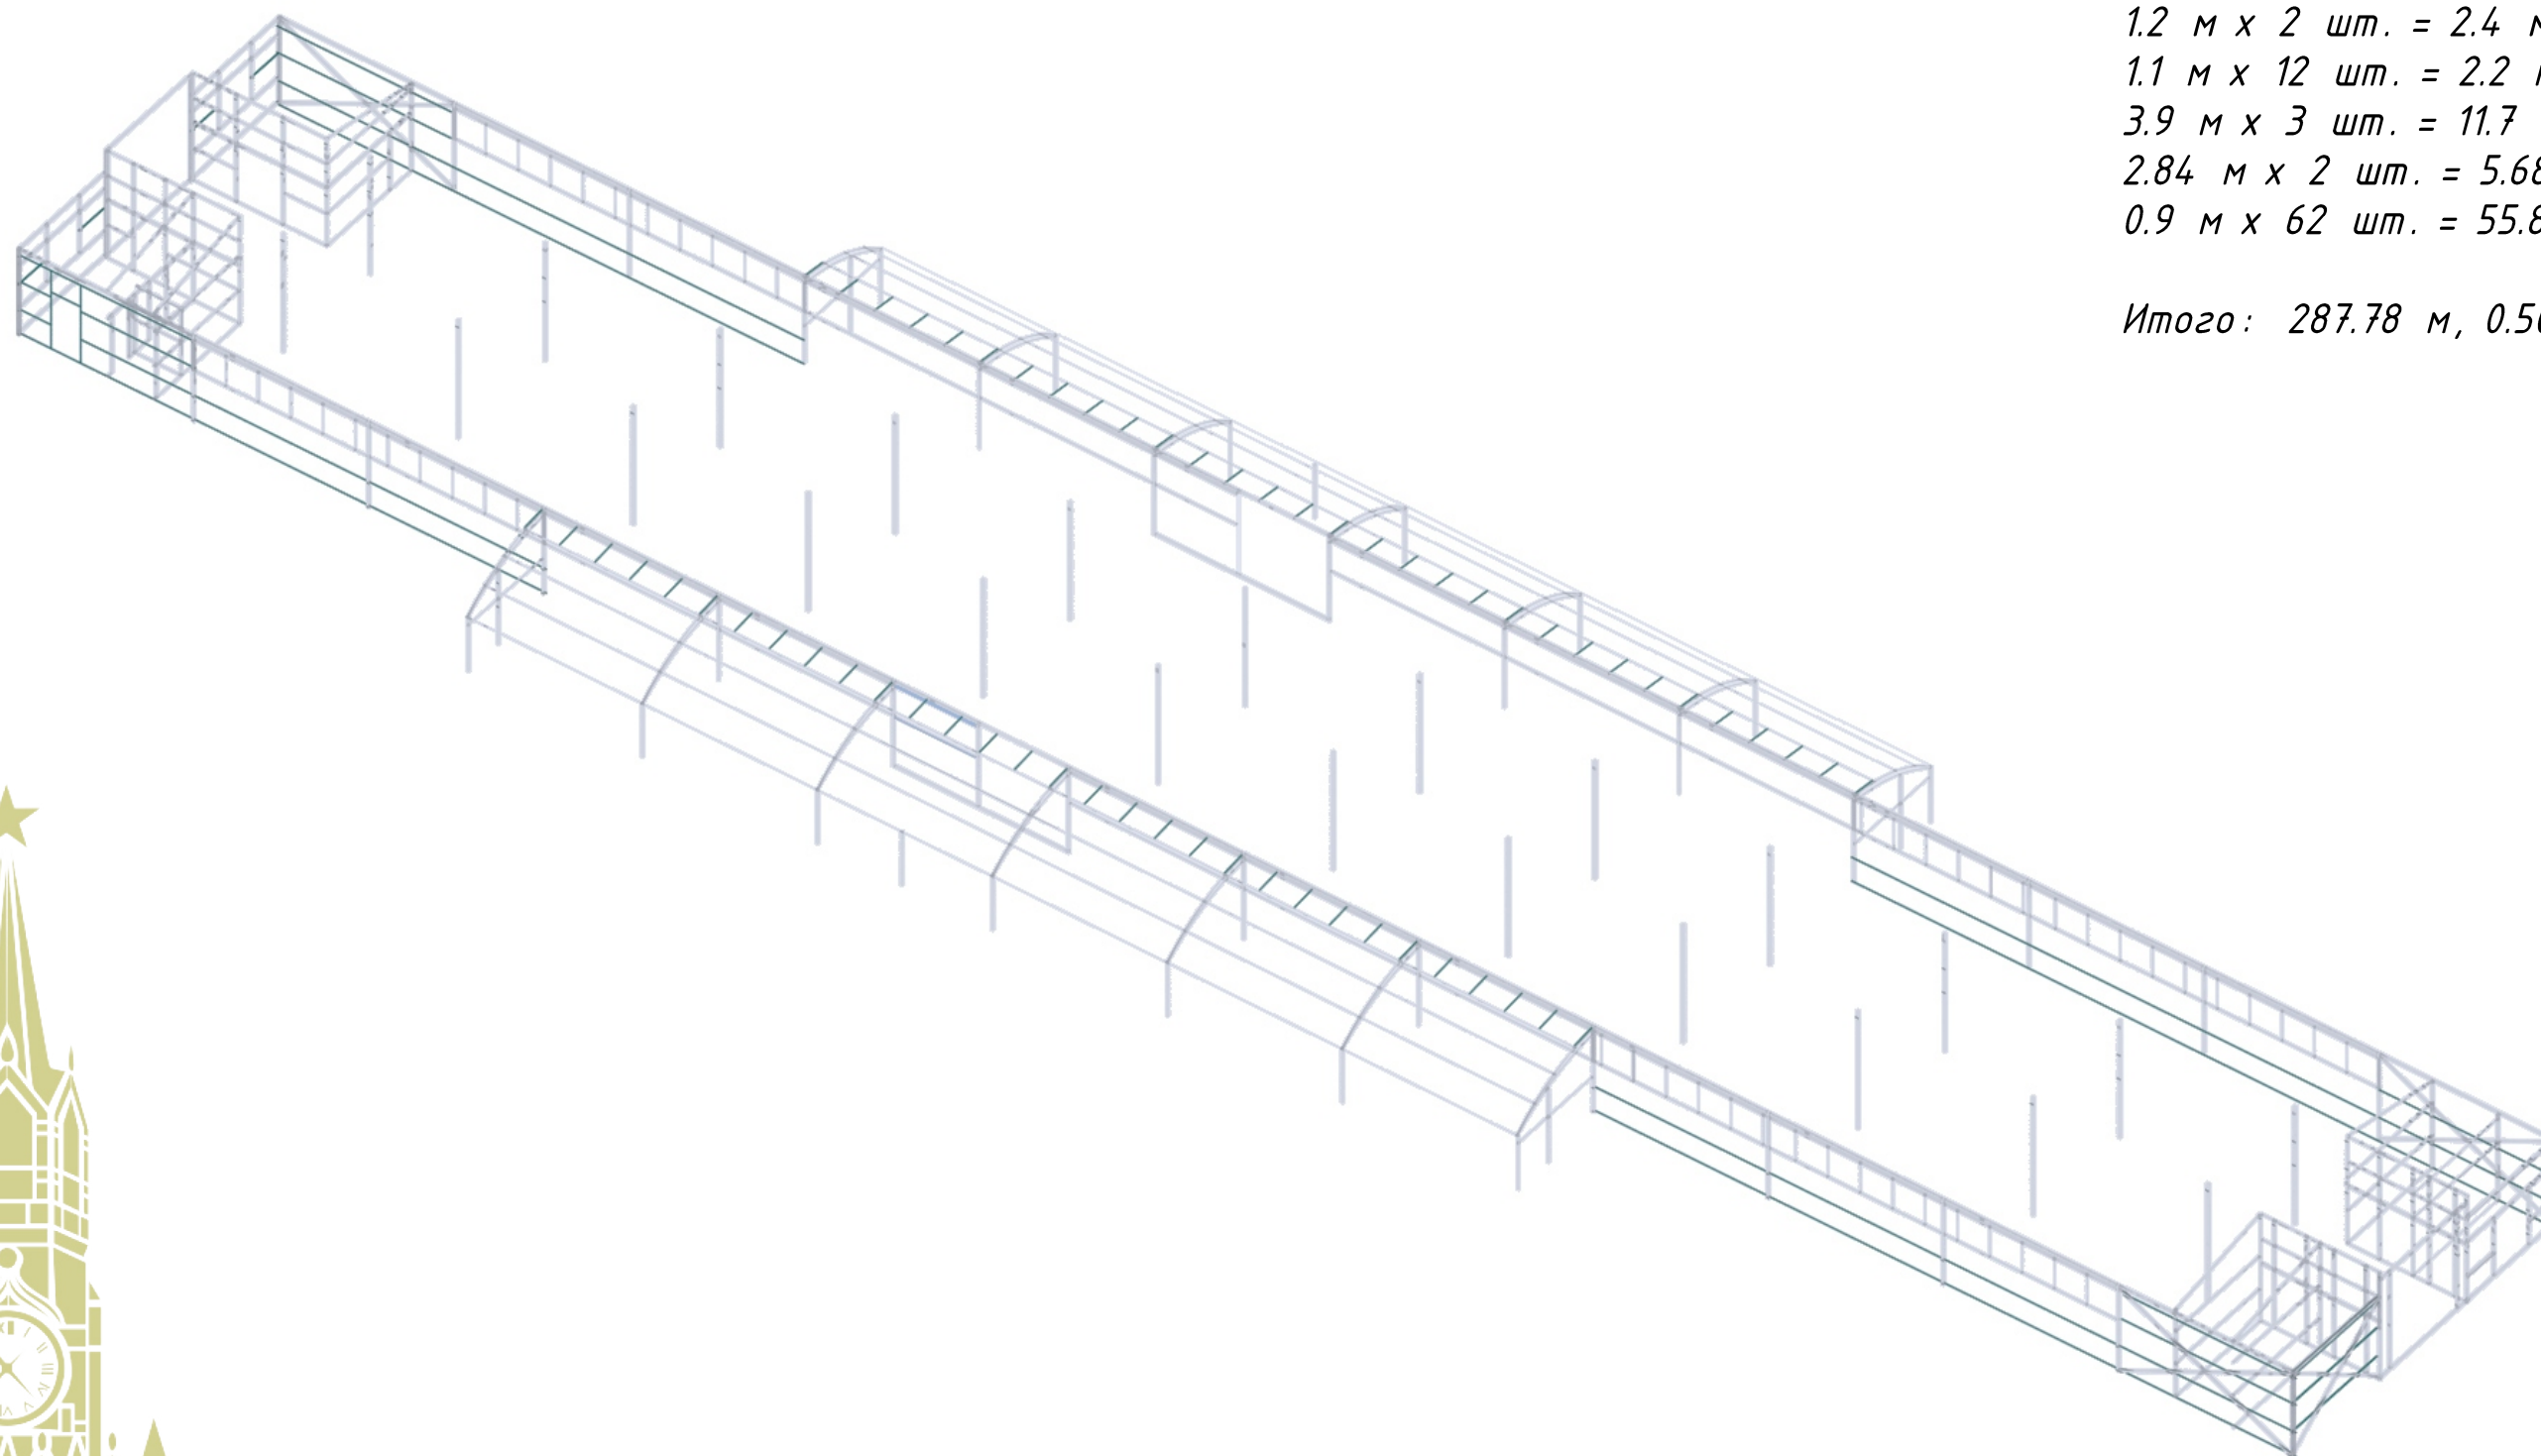



МСК•ОМСК



┌ Двутавр 180 мм
(толщиной 3 мм):

6.5 м x 28 шт. = 182 м

Итого: 182 м, 2.27420 тонн

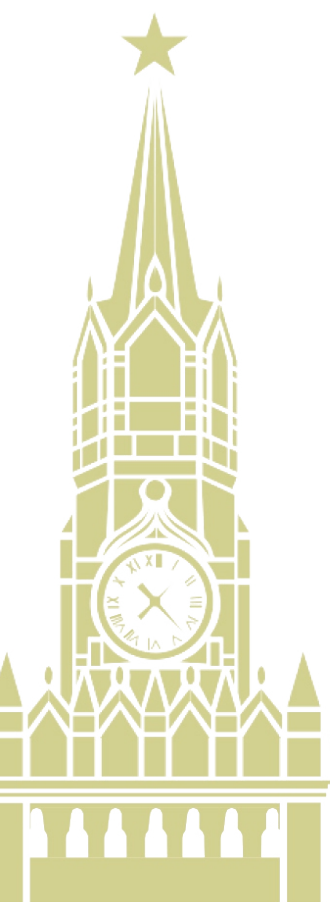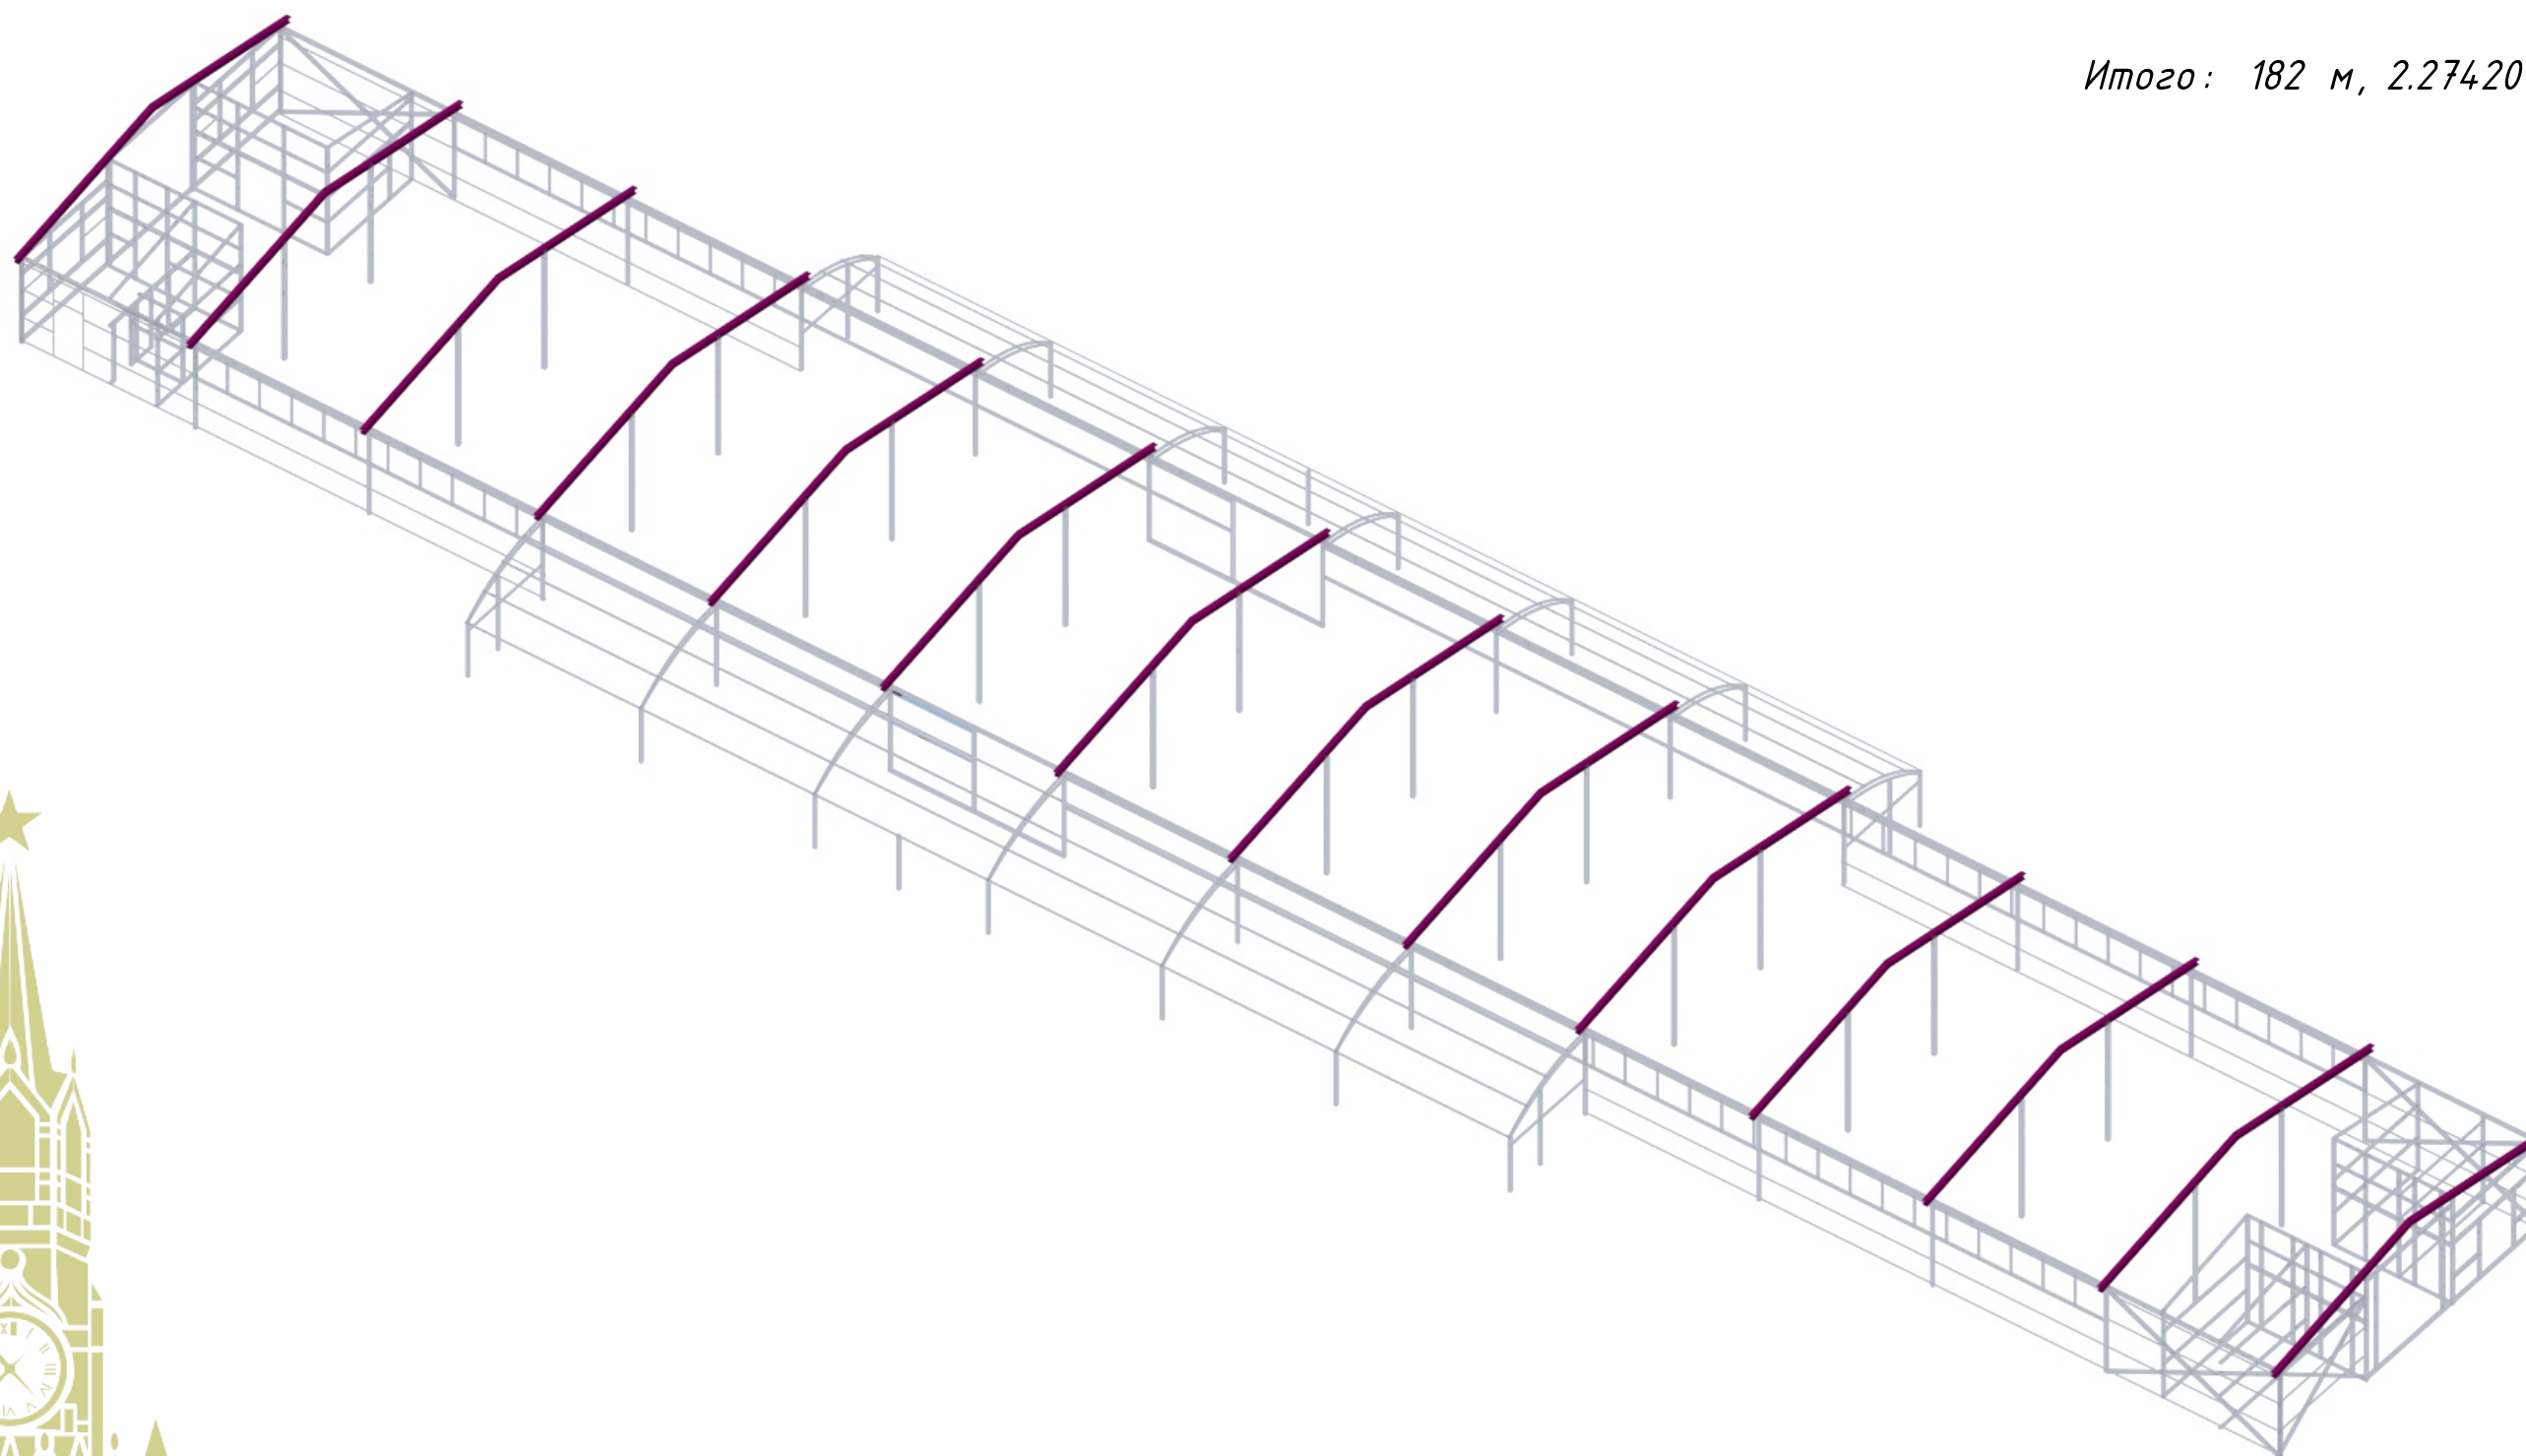



МСК•Омск



Швеллер 140 мм
└ (толщиной 3 мм):

78.7 м x 12 шт. = 944.4 м



Итого: 944.4 м, 9.14897 тонн

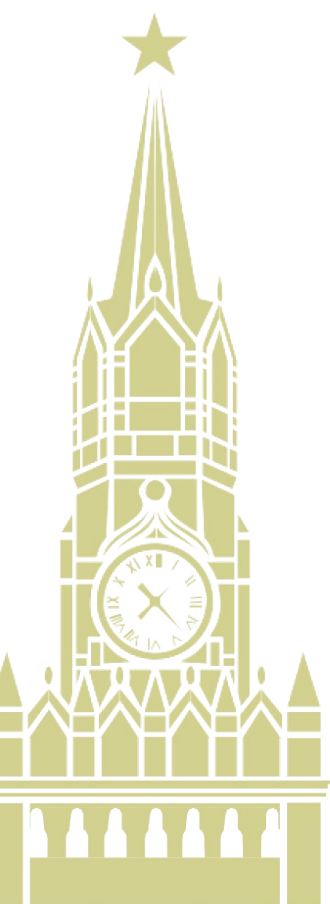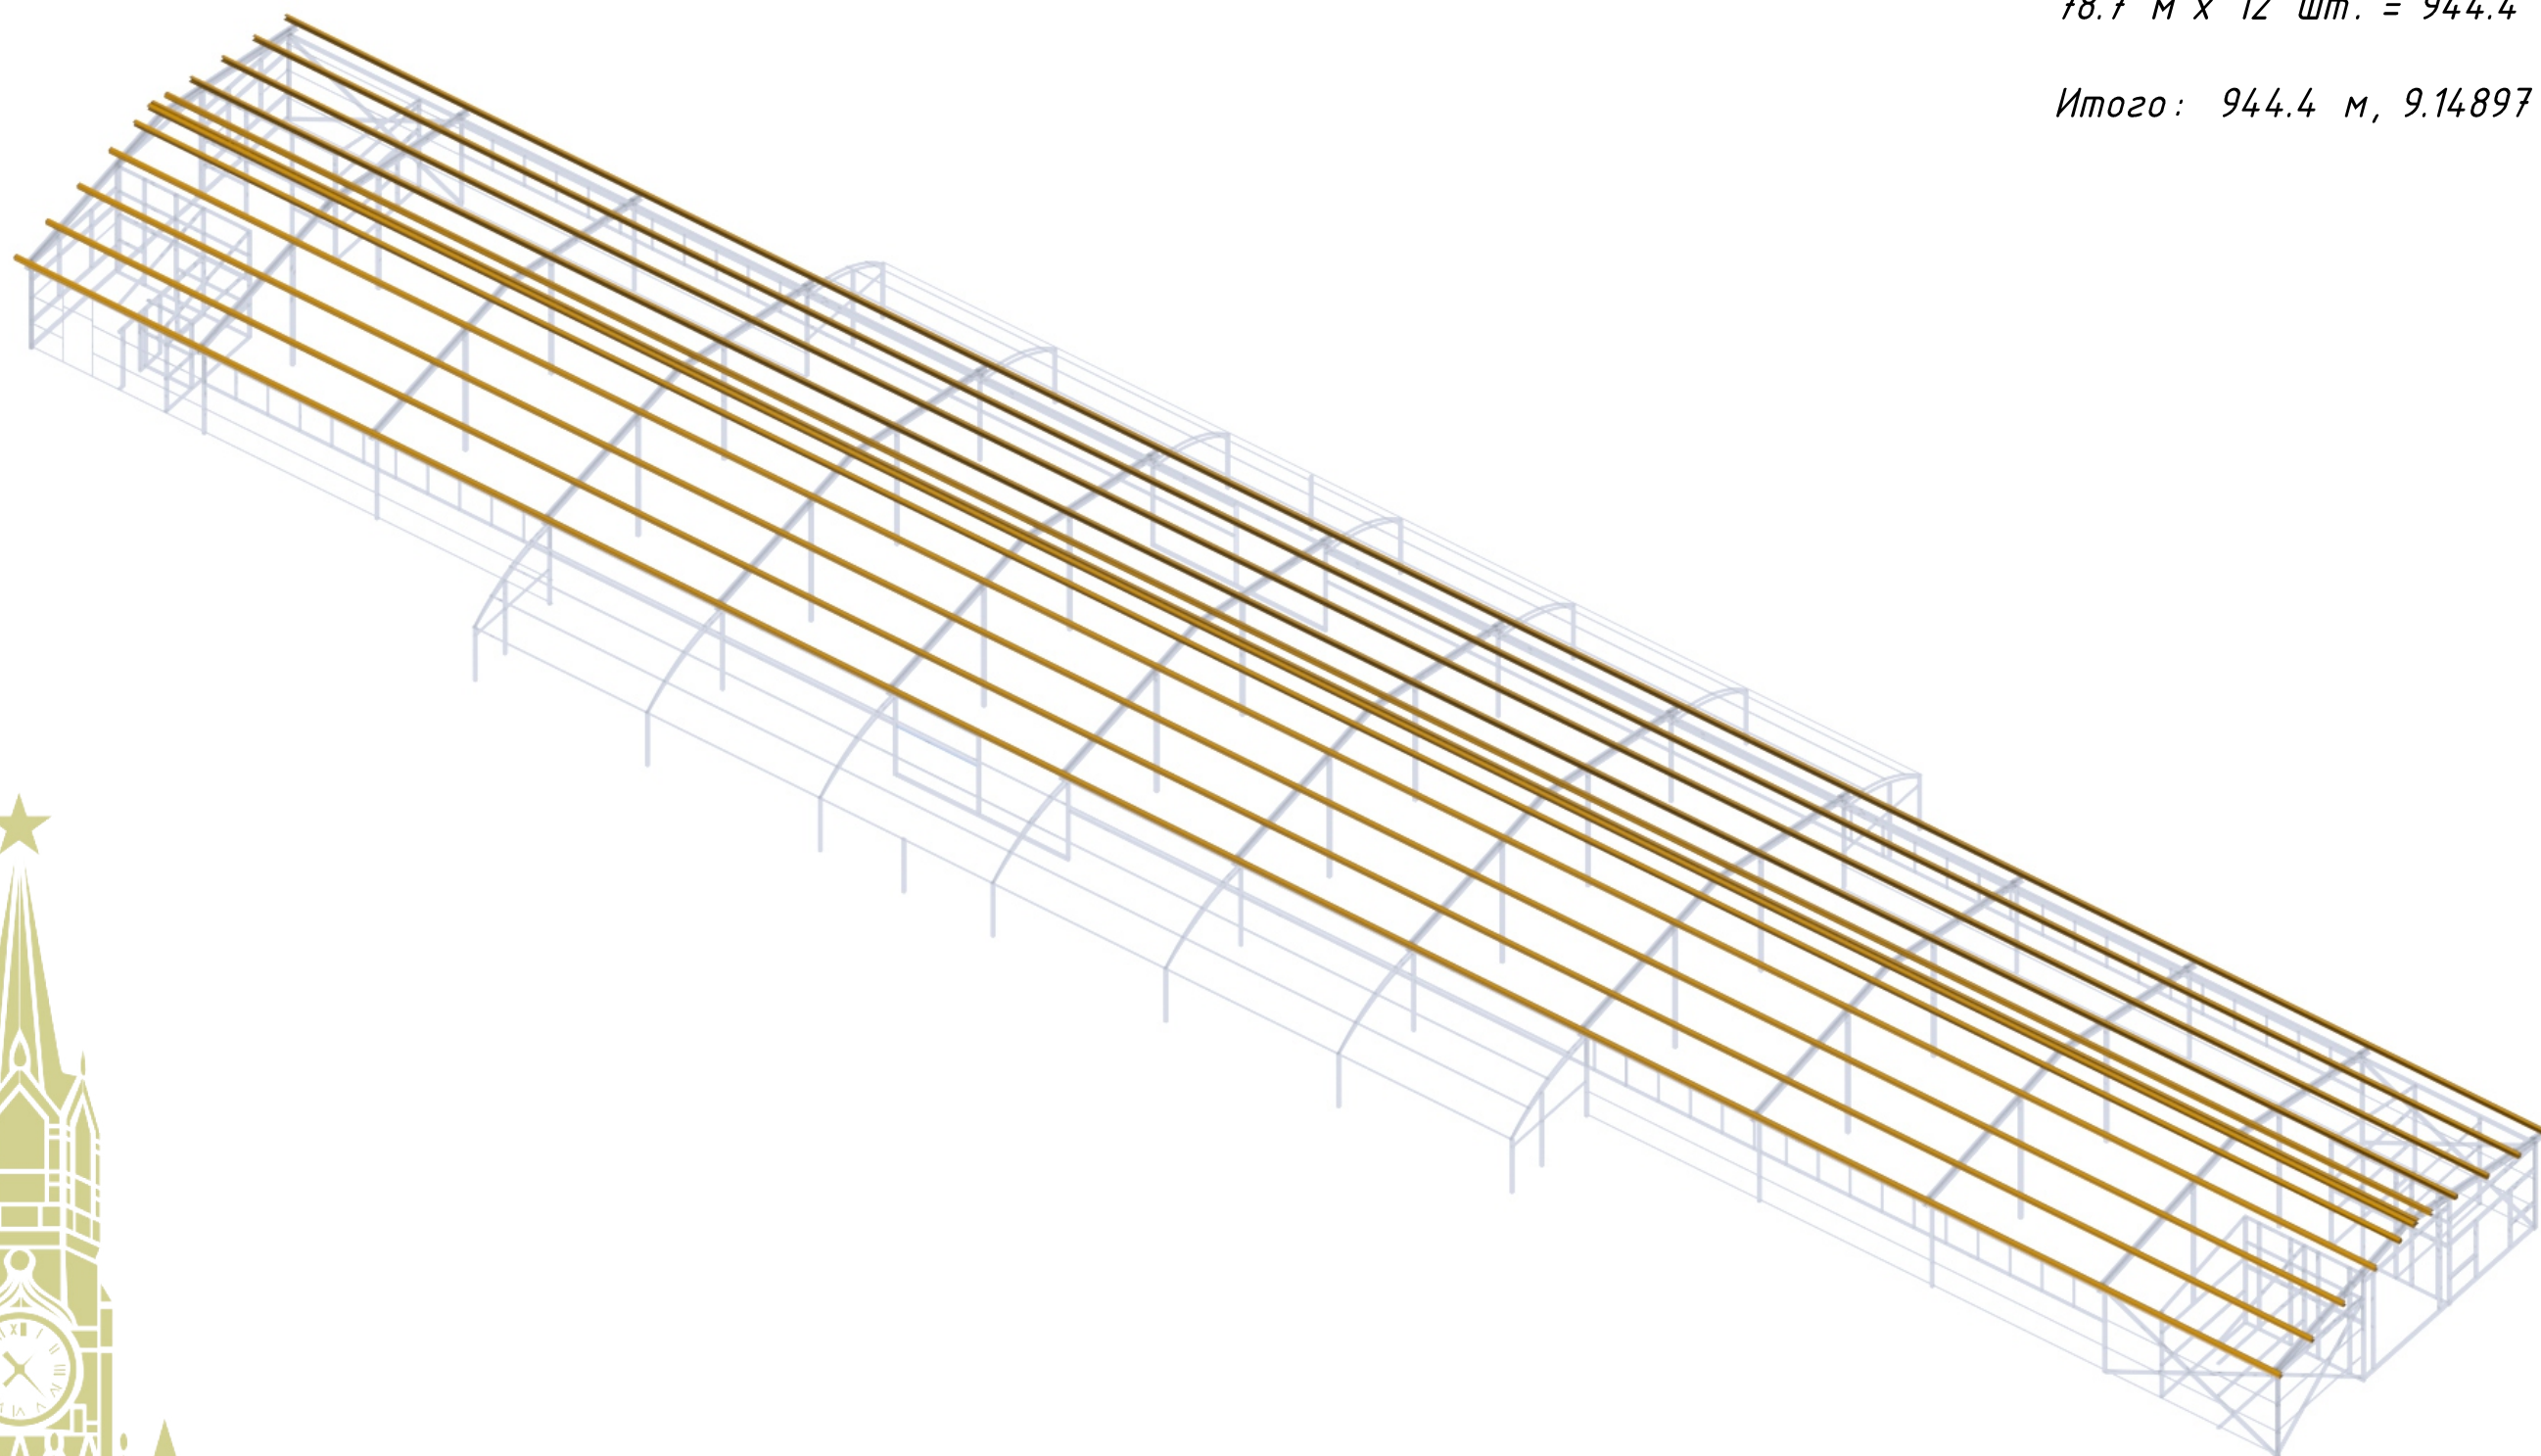

МСК•ОМСК



Инв. № подл.	Подп. и дата	Инв. № дубл.
--------------	--------------	--------------

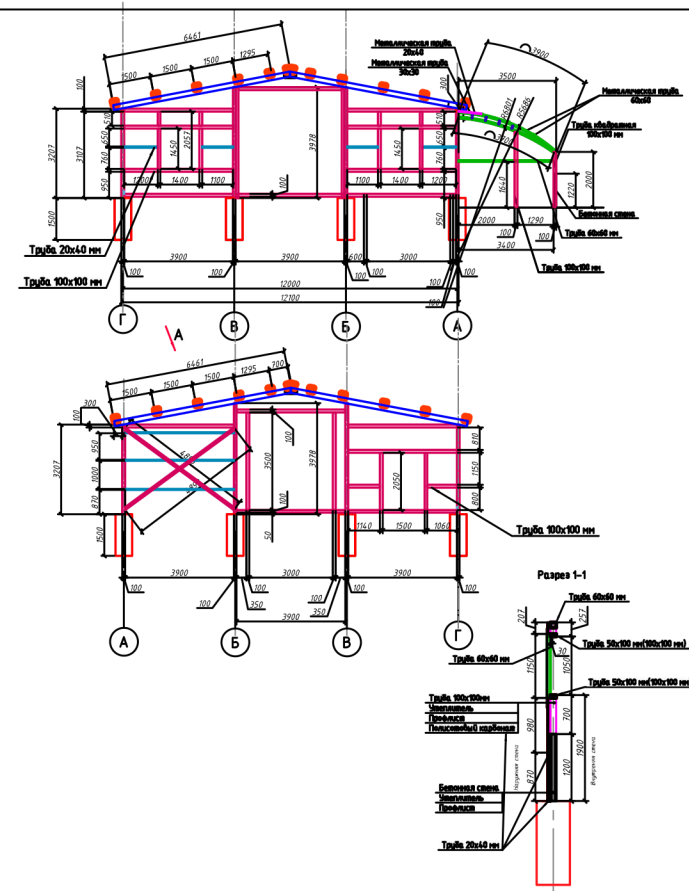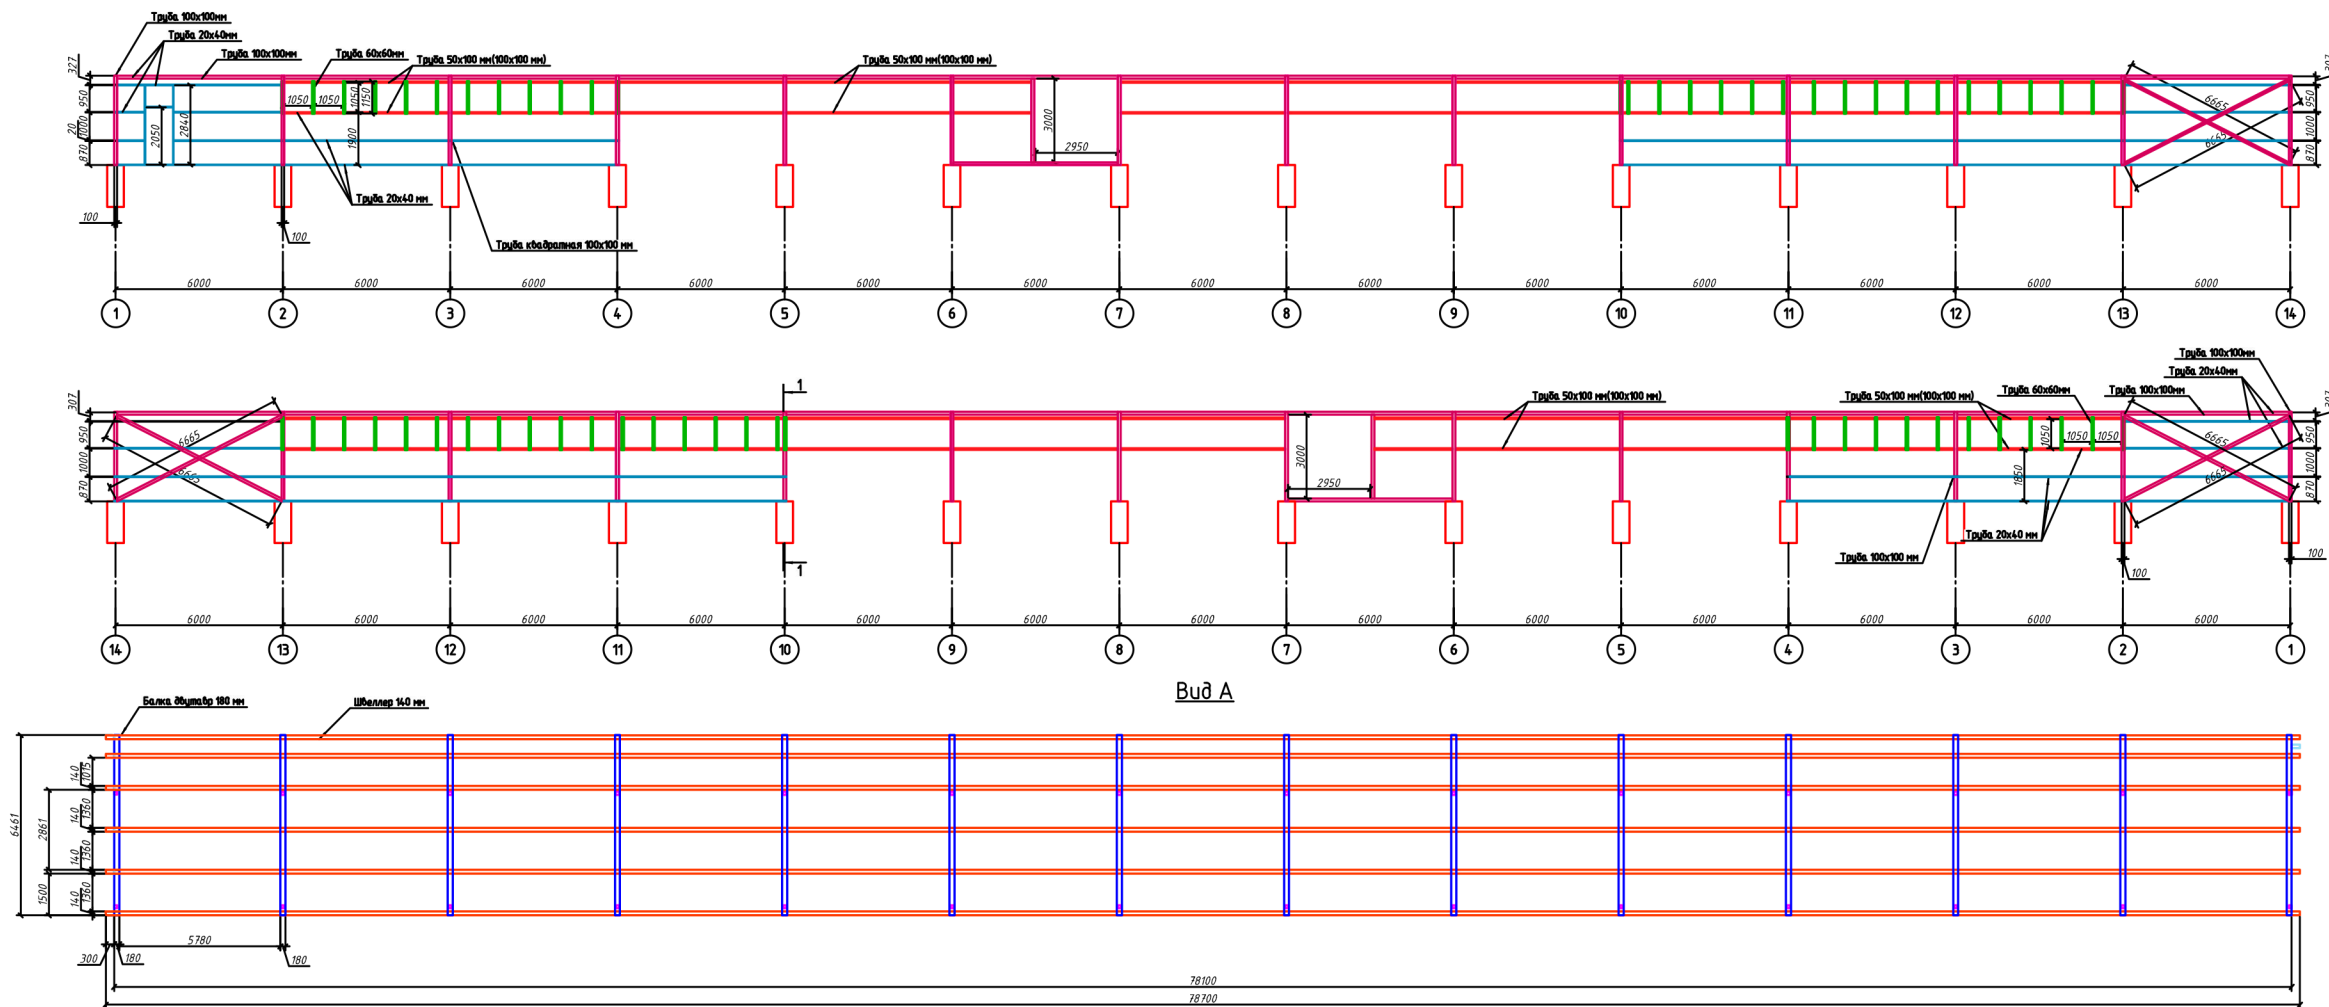[illegible]

□ Труба 120 х 120 мм (толщиной 3 мм):	□ Труба 100 х 100 мм (толщиной 3 мм):	□ Труба 50 х 100 мм (толщиной 3 мм):
3.2 м х 28 шт. = 89.6 м 4 м х 24 шт. = 96 м Итого: 185.6 м, 2.03254 тонн	Вертикальное расположение 3.2 м х 34 шт. = 108.8 м 4.0 м х 26 шт. = 104 м 2.1 м х 13 шт. = 27.3 м Телятник 2.0 м х 16 шт. = 32 м 2.8 м х 4 шт. = 11.2 м Горизонтальное расположение 3.9 м х 15 шт. = 58.5 м 6.0 м х 30 шт. = 180 м 8.6 м х 2 шт. = 17.2 м 8.2 м х 1 шт. = 8.2 м Перекрестное расположение 6.7 м х 6 шт. = 40.2 м 5.0 м х 2 шт. = 10 м Итого: 597.4 м, 5.42391 тонн	6 м х 40 шт. = 240 м 3 м х 4 шт. = 12.0 м 4 м х 13 шт. = 52.0 м 4.5 м х 6 шт. = 27.0 м 3.9 м х 12 шт. = 46.8 м 2.9 м х 1 шт. = 2.9 м 2.45 м х 1 шт. = 2.45 м 0.85 м х 1 шт. = 0.85 м Итого: 384.0 м, 2.58785 тонн
□ Труба 60 х 60 мм (толщиной 3 мм):	□ Труба 30 х 30 мм (толщиной 3 мм):	□ Труба 20 х 40 мм (толщиной 2 мм):
1.15 м х 60 шт. = 69 м 3.4 м х 4 шт. = 13.6 м 3.7 м х 14 шт. = 51.8 м 3.9 м х 14 шт. = 54.6 м 3.9 м х 8 шт. = 19.5 м 1.5 м х 3 шт. = 4.5 м 36.1 м х 8 шт. = 288.8 м Итого: 501,8 м, 2.67720 тонн	0.14 м х 56 шт. = 7.84 м (перемычки фермы на кровле в телятнике) Итого: 7.84 м, 0.01981 тонн	6 м х 35 шт. = 210 м 1.2 м х 2 шт. = 2.4 м 1.1 м х 12 шт. = 2.2 м 3.9 м х 3 шт. = 11.7 м 2.84 м х 2 шт. = 5.68 м 0.9 м х 62 шт. = 55.8 м Итого: 287.78 м, 0.50281 тонн
┌ Швеллер 140 мм (толщиной 3 мм):	┌ Двутавр 180 мм (толщиной 3 мм):	
78.7 м х 12 шт. = 944.4 м Итого: 944.4 м, 9.14897 тонн	6.5 м х 28 шт. = 182 м Итого: 182 м, 2.27420 тонн	